



ΕΦΗΜΕΡΙΣ ΤΗΣ ΚΥΒΕΡΝΗΣΕΩΣ

ΤΗΣ ΕΛΛΗΝΙΚΗΣ ΔΗΜΟΚΡΑΤΙΑΣ

ΤΕΥΧΟΣ ΤΕΤΑΡΤΟ **Αρ. Φύλλου 163**

15 Φεβρουαρίου 2005

ΠΕΡΙΕΧΟΜΕΝΑ

ΑΠΟΦΑΣΕΙΣ

ΑΠΟΦΑΣΕΙΣ

Αριθ. 1204 (1)

Καθορισμός ορίων αιγιαλού, παραλίας στη θέση «Λάγγερη», Νήσου Πάρου.

Ο ΓΕΝΙΚΟΣ ΓΡΑΜΜΑΤΕΑΣ
ΠΕΡΙΦΕΡΕΙΑΣ ΝΟΤΙΟΥ ΑΙΓΑΙΟΥ

Έχοντας υπόψη:

1. Τις διατάξεις του Ν. 2971/2001 (ΦΕΚ 285/τ.Α/19.12.2001) «περί αιγιαλού και παραλίας».

2. Τις διατάξεις του Ν.Δ. 439/1970 «περί συμπληρώσεως των διατάξεων περί αιγιαλού».

3. Τις διατάξεις του 3200/1955 «περί διοικητική αποκέντρωσης», όπως αυτές τροποποιήθηκαν και ισχύουν σήμερα με τα Ν.Δ. 532/1970, Β.Δ. 704/1970, Β.Δ. 705/1970, Β.Δ. 192/1972, Π.Δ. 71/1984, Π.Δ. 347/1986, Ν. 2026/1992 και Π.Δ. 97/1993.

4. Τις διατάξεις του άρθρου 19 παραγρ. 5 Ν. 2344/1995, του άρθρου 52 παρ. 6 Ν. 2218/1994, του άρθρου 4 παρ. 7 του Ν. 2240/1994, δυνάμει των οποίων αρμοδιότητες του Υπουργείου Οικονομικών που είχαν μεταβιβασθεί στους Νομάρχες, ανήκουν στον Περιφερειακό Δ/ντή, σε συνδυασμό με αυτές του άρθρου 14 παρ. 2 του Ν. 2399/1996 με τις οποίες προβλέπεται η κατάργηση των θέσεων των Περ/κών Δ/ντών, οι αρμοδιότητες πλέον του οποίου περιήλθαν στο Γενικό Γραμματέα της Περιφέρειας και ασκούνται από τον αναπληρωτή Περ/κό Δ/ντή.

5. Τις διατάξεις του τετάρτου εδαφίου της παρ. 2 του άρθρου 1 και της παρ. 6 του ιδίου άρθρου του Ν. 2503/1997 «Διοίκηση, οργάνωση, στελέχωση της Περιφέρειας, ρύθμιση θεμάτων για την Τοπική Αυτοδιοίκηση και άλλες διατάξεις» (ΦΕΚ 107/Α), σύμφωνα με τις οποίες οι Περιφερειακές Υπηρεσίες του Υπουργείου Οικονομικών, που συγκροτούσαν την Περιφερειακή Διοίκηση του Νομού ή της Νομαρχίας, δεν υπήχθησαν στην ενιαία οργανική μονάδα της Περιφέρειας, ούτε καταργήθηκαν αλλά αποτελούν από 1.9.1997, Υπηρεσίες του Υπουργείου Οικονομικών.

6. Το υπ' αριθμ. 28979/31.7.1997 έγγραφο της Δ/νσης Διοίκησης του Υπουργείου Εσωτερικών, Δημ. Διοίκησης και Αποκέντρωσης, σύμφωνα με το οποίο οι αρμοδιότητες του Γενικού Γραμματέα της Περιφέρειας σε θέματα Υπηρεσιών του Υπουργείου Οικονομικών, μεταφέρονται από 1.9.1997 στον Υπουργό Οικονομικών.

7. Την υπ' αριθμ. 14650/Δ10Ε85/17.3.2004 (ΦΕΚ 519/τΒ/17.3.2003), κοινή απόφαση του Πρωθυπουργού και Υπουργού Οικονομίας και Οικονομικών «περί καθορισμού αρμοδιοτήτων των Υφυπουργών Οικονομίας και Οικονομικών, οι οποίες αφορούν αρμοδιότητες που περιέρχονται κατά των ανωτέρω, στους Γενικούς Γραμματείς Περιφερειών».

8. Τον Ν. 3220/2004, «Μέτρα αναπτυξιακής και κοινωνικής πολιτικής-αντικειμενοποίηση του φορολογικού ελέγχου κ.α. διατάξεις (ΦΕΚ 15/Α/28.1.2004.

9. Τη με αριθμό 1030067/296/Α006/7.4.2004, εγκύκλιο, της Δ/νσης Οργάνωσης του Υπουργείου Οικονομίας και Οικονομικών.

10. Την από 10.8.2004 έκθεση της επιτροπής καθορισμού των ορίων αιγιαλού, παραλίας, στην περιοχή «Λάγγερη», Νήσου Πάρου και το από Αύγουστο του 2004 κτηματολογικό, υψομετρικό, τοπογραφικό διάγραμμα, κλίμακας 1:500, το οποίο συντάχθηκε από τον Τοπογράφο Μηχανικό Ηλία Οικονομόπουλο, σε τρεις πινακίδες, ελέγχθηκε για την ακρίβεια της αποτύπωσης στις 10.8.2004 από τον Θεόδωρο Κιουπίδη, τεγνολόγο τοπογράφο μηχανικό της Κτηματικής Υπηρεσίας Ν. Κυκλάδων και θεωρήθηκε από τον Στέλιο Σεζένια, προϊστάμενο της Κτηματικής Υπηρεσίας Ν. Κυκλάδων την ίδια, ημερομηνία.

11. Το με αριθμό 544.5/1191/04/15.11.2004 έγγραφο του Γενικού Επιτελείου Ναυτικού, αποφασίζουμε:

Επικυρώνουμε την από 10.8.2004 έκθεση της κατά το άρθρο 3 του Ν. 2971/2001 αρμόδιας επιτροπής για τη χάραξη των ορίων αιγιαλού και παραλίας στη θέση «Λάγγερη», Νήσου Πάρου, καθώς επίσης και το από Αύγουστο

του 2004 κτηματολογικό, υψομετρικό τοπογραφικό διάγραμμα, κλίμακας 1:500, το οποίο συντάχθηκε από τον Τοπογράφο Μηχανικό Ηλία Οικονομόπουλο, σε τρεις πινακίδες, ελέγχθηκε ως προς την ακρίβεια της αποτύπωσης στις 10.8.2004, από τον Θεόδωρο Κιουπίδη, τεχνολόγο τοπογράφο μηχανικό της Κτηματικής Υπηρεσίας Ν. Κυκλάδων και θεωρήθηκε την ίδια ημερομηνία από τον Στέλιο Σεζένια, προϊστάμενο της Κτηματικής Υπηρεσίας Ν. Κυκλάδων. Στο τοπογραφικό αυτό διάγραμμα καθορίσθηκε η οριογραμμή του αιγιαλού με κόκκινη συνεχή πολυγωνική γραμμή, με στοιχεία Α1, Α2, Α3, ... Α49, Α50, Α51.

Η οριογραμμή της παραλίας με κίτρινη συνεχή πολυγωνική γραμμή και

στοιχεία Α΄1, Α΄2, Α΄3, ... Α΄49, Α΄50, Α΄51.

Αποφαίνεται ότι υφίσταται παλαιός αιγιαλός, ο οποίος καθορίζεται επί του ανωτέρω τοπογραφικού διαγράμματος με μπλε συνεχή πολυγωνική γραμμή και με στοιχεία Π1=Α1, Π2, Π3, ... Π18, Π19,

Π20=Α28, Π21=Α40, Π22, Π23, Π24,.... Π31, Π32, Π33=Α8.

Η ζώνη παραλίας έχει πλάτος 10μ. διότι διαφορετικά δεν εξυπηρετούνται οι σκοποί του άρθρου 1 παρ. 2 του Ν. 2971/2001.

Δεν εξαιρούνται τα κτίσματα που βρίσκονται στη ζώνη παραλίας.

Η παρούσα απόφαση με την έκθεση της επιτροπής και το τοπογραφικό διάγραμμα να δημοσιευθούν στην Εφημερίδα της Κυβερνήσεως.

Ερμούπολη, 28 Ιανουαρίου 2005

Ο Γενικός Γραμματέας Περιφέρειας
ΧΑΡΑΛΑΜΠΟΣ ΚΟΚΚΙΝΟΣ

ΕΚΘΕΣΗ ΕΠΙΤΡΟΠΗΣ
ΚΑΘΟΡΙΣΜΟΥ ΤΟΝ ΟΡΙΩΝ ΤΟΥ ΑΙΓΙΑΛΟΥ
(ΑΡΘΡΟ 3 Ν. 2971/19.12.2001)

Για τον καθορισμό των ορίων του αιγιαλού στη θέση «ΛΑΓΓΕΡΗ», Ν. Πάρου Στην Πάρο, σήμερα 10.8.2004, οι υπογεγραμμένοι:

1. ΣΤΕΛΙΟΣ ΣΕΖΕΝΙΑΣ, προϊστάμενος της Κτηματικής Υπηρεσίας του Νομού Κυκλάδων, ως πρόεδρος,

2. ΘΕΟΔΩΡΟΣ ΚΙΟΥΠΙΔΗΣ, Τεχνολόγος Τοπογράφος Μηχανικός, ως μέλος,

3. ΓΕΩΡΓΙΟΣ ΜΑΚΡΗΣ, Λιμενάρχης Πάρου, ως μέλος,

Τα μέλη της Επιτροπής:

4. ΔΗΜΗΤΡΙΟΣ ΜΠΟΥΝΤΟΥΡΗΣ, Διευθυντής της Διεύθυνσης Πολεοδομίας Νομαρχιακής Αυτοδιοίκησης Ν. Κυκλάδων και

5. ΕΜΜΑΝΟΥΗΛ ΚΑΛΑΒΡΟΣ, Διευθυντής Χωροταξίας και Περιβάλλοντος της Γενικής Γραμματείας Περιφέρειας Ν. Κυκλάδων αν και προσκλήθηκαν με την με αριθ. οικ. 1298/9.8.2004 πρόσκληση του προέδρου, δεν παρευρέθησαν αποτελούντες την επιτροπή καθορισμού των ορίων του αιγιαλού δυνάμει του άρθρου 3 του Ν. 2971/19.12.2001, μεταβήκαμε επί τόπου στην προαναφερθείσα περιοχή και

Λαβόντες υπόψη:

1.Την από 14.6.2004 αίτηση καθορισμού της ΗΛΙΟΣ ΤΕΧΝΙΚΗ ΚΑΤΑΣΚΕΥΑΣΤΙΚΗ ΑΕ, των ορίων» του αιγιαλού΄ στην εν λόγω θέση.

2. Το τοπογραφικό υψομετρικό και κτηματολογικό διάγραμμα, το οποίο συντάχθηκε τον Αύγουστο του 2004 από τον Ηλία Οικονομόπουλο, Τοπογράφο Μηχανικό σε τρεις πινακίδες, σε κλίμακα 1:500, ελέγχθηκε επιτόπου για την ακρίβεια της αποτύπωσης την 10.8.2004 από τον Θεόδωρο Κιουπίδη, Τεχνολόγο Μηχ/κό της Κτηματικής Υπηρεσίας Ν. Κυκλάδων και θεωρήθηκε την ίδια ημερομηνία από τον Στέλιο Σεζένια, προϊστάμενο της Κτηματικής Υπηρεσίας Ν. Κυκλάδων.

3. Τις διατάξεις του Ν. 2971/2001 «Αιγιαλός, παραλία και άλλες διατάξεις» όπως αυτός ισχύει, και τον Ν. 1337/1983 καθώς και την προς αυτόν σχετική Δικαστηριακή και Διοικητική Νομολογία.

4. Μετά την από την επιτόπια μετάβαση σχηματισθείσα αντίληψη για τα στοιχεία που επηρεάζουν το πλάτος του αιγιαλού και της παραλίας, όπως αυτά προβλέπονται από το άρθρο 9 του Ν. 2971/2001 και ειδικότερα:

1. Τη γενικότερη γεωμορφολογία της περιοχής καθορισμού, που πρόκειται για πορθμό εκατέρωθεν του οποίου σχηματίζονται:

Α) Δύο κόλποι, με αμμώδεις ακτές, οι οποίες αποτελούνται ως επι το πλείστον από ψιλή άμμο αλλά και χαλίκι και πέτρες προερχόμενα από την αποσάθρωση-διάβρωση των μητρικών πετρωμάτων του εδάφους. Οι ακτές αυτές συνέχονται με εδάφη αμμώδη, ιλυώδη και βαλτώδη χωρίς την δυνατότητα πράξεων νομής ή κατοχής επί αυτών και θα πρέπει να οριοθετηθούν ως παλαιός αιγιαλό.

Β) Βραχώδη πρανή ήπιων κλίσεων που σχηματίζονται εκατέρωθεν των δύο άκρων της βορινής ακτής. Οι ακτές αυτές συνέχονται με εδάφη ημιβραχώδη και βραχώδη.

2. Η περιοχή εν γένει είναι αδόμητη και (όπου επιτρέπεται από την σύσταση του εδάφους) παρατηρήθηκαν εκτεταμένες γεωργικές χρήσεις γης.

3. Διαπιστώθηκε η ύπαρξη αυθαίρετης αποβάθρας από μπετόν (στη νότια ακτή).

4. Το φυσικό όριο της βλάστησης συνίσταται εν μέρει από θαμνώδη φυσική βλάστηση (πουρνάρια, σκίνα) και από έντονη, δενδρώδη φυσική βλάστηση (κέδροι).

5. Ο βορινός κόλπος είναι εκτεθειμένος στο ανοιχτό πέλαγος και προσβάλλεται από ισχυρούς ανέμους βόρειων διευθύνσεων. Ο κυματισμός όμως ανακόπτεται, από την ύπαρξη μικρού νησιού που βρίσκεται στην είσοδο του κόλπου. Η δε νότια περιοχή δεν προσβάλλεται από ισχυρούς ανέμους γιατί είναι προστατευμένη, επειδή βρίσκεται μέσα σε υπήνεμο κόλπο.

6. Η μορφολογία του πυθμένα συνίσταται από τα παρακάτω στοιχεία: α) αμμώδης σύσταση και ήπιες κλήσεις με μικρά βάθη και β) βραχώδη ανώμαλη σύσταση με υφάλους και ξέρες κοντά στην ακτή.

7. Δεν υφίσταται εγκεκριμένη χωροταξική μελέτη και χρήση γης.

8. Δεν υπάρχουν γενικά δημόσια κτήματα.

9. Δεν υφίσταται κτηματολόγιο.

10. Δεν υπάρχουν ευπαθή οικοσυστήματα και προστατευόμενες περιοχές, αποφασίζουμε:

1. Καθορίζουμε επί του ανωτέρω τοπογραφικού διαγράμματος:

α) Τα όρια του αιγιαλού με κόκκινη συνεχή πολυγωνική γραμμή και στοιχεία Α1, Α2, Α3, ... Α49, Α50, Α51

β) Τα όρια της παραλίας με κίτρινη συνεχή πολυγωνική γραμμή και στοιχεία, Α΄1, Α΄2, Α΄3, ... Α΄49, Α΄50, Α΄51.

Αποφαινόμαστε ότι υφίσταται παλαιός αιγιαλός, ο οποίος καθορίζεται επί του ανωτέρω τοπογραφικού διαγράμματος με μπλε συνεχή πολυγωνική γραμμή και στοιχεία Π1=Α1, Π2, Π3, ... Π18, Π19, Π20=Α28, Π21=Α40, Π22, Π23, Π24, ... Π31, Π32, Π33=Α8.


2. Η ζώνη παραλίας έχει πλάτος 10 μ. διότι διαφορετικά δεν εξυπηρετούνται οι σκοποί του άρθρου 1 παρ. 2 του Ν. 2971/2001.

3. Δεν εξαιρούνται τα κτίσματα που βρίσκονται στη ζώνη παραλίας.

Η Επιτροπή

Ο Πρόεδρος
ΣΤΕΛΙΟΣ ΣΕΖΕΝΙΑΣ


Τα Μέλη
ΘΕΟΔ. ΚΙΟΥΠΙΔΗΣ
ΓΕΩΡΓΙΟΣ ΜΑΚΡΗΣ

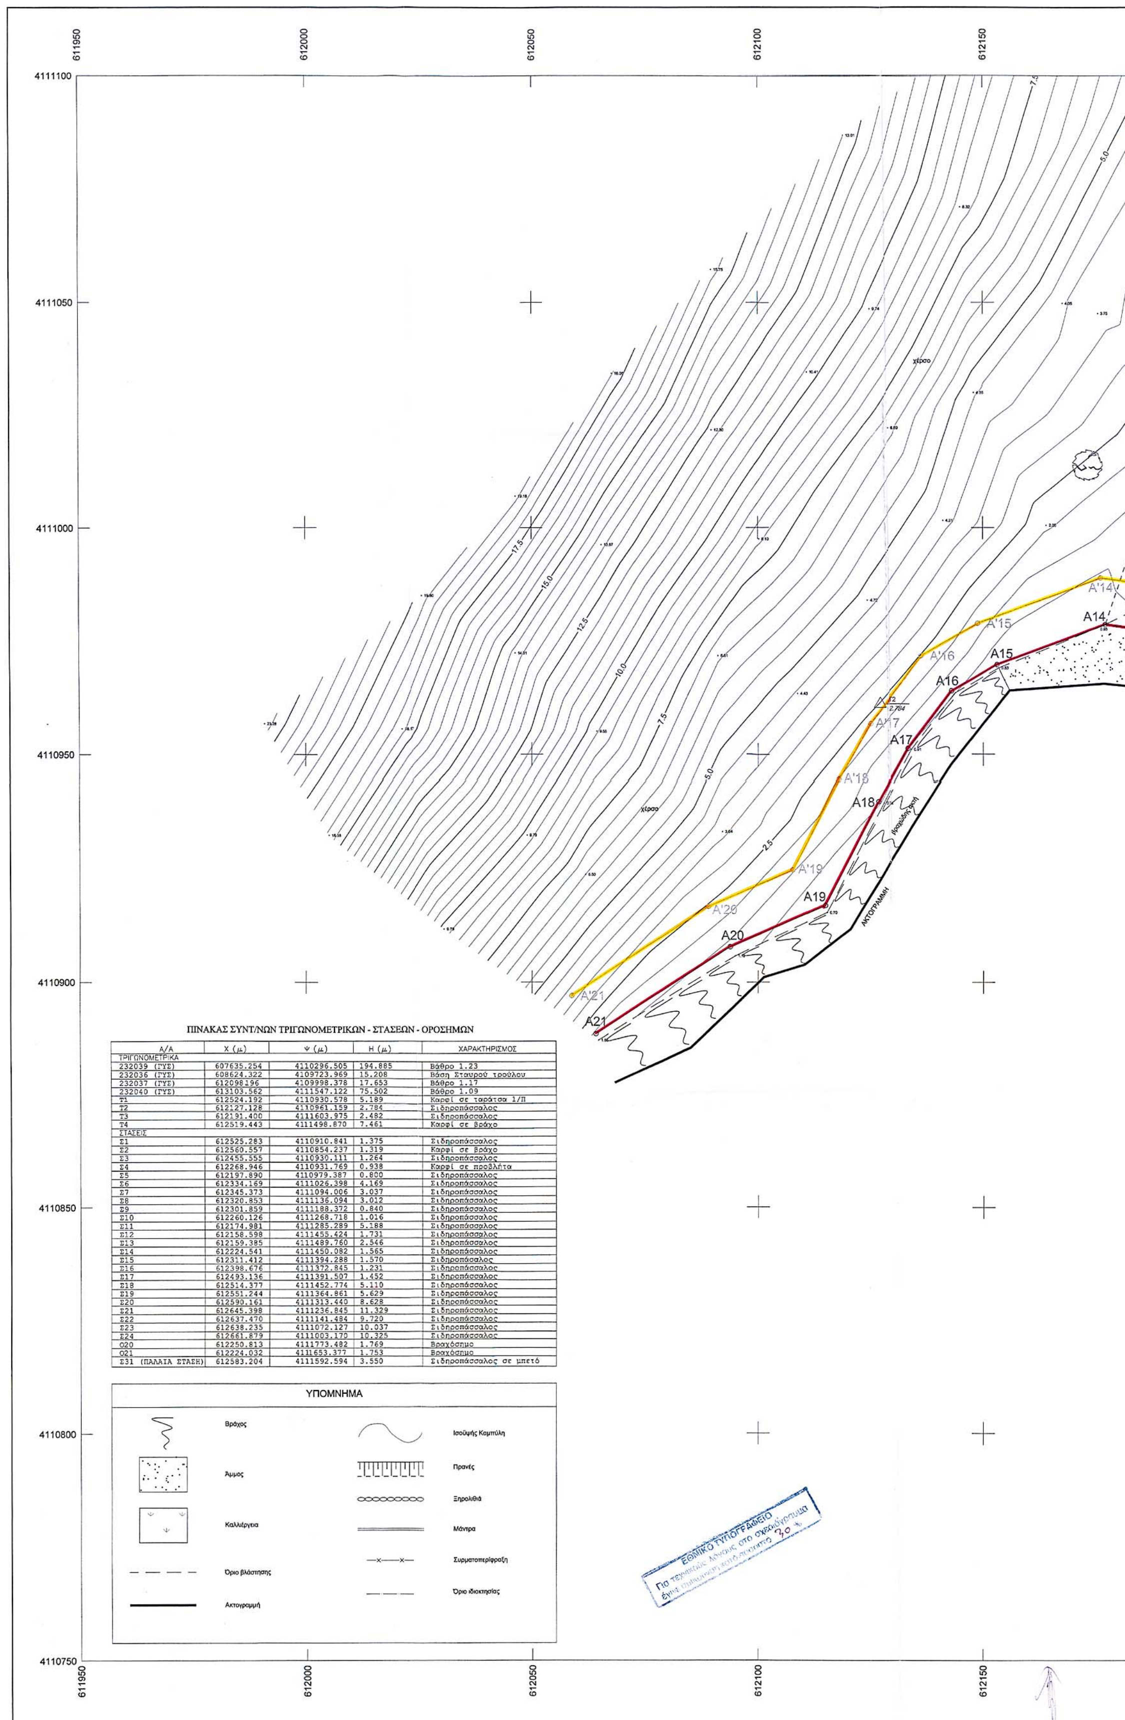


ΠΙΝΑΚΑΣ ΣΥΝΤ/ΝΩΝ ΤΡΙΓΩΝΟΜΕΤΡΙΚΩΝ - ΣΤΑΣΕΩΝ - ΟΡΟΣΗΜΩΝ

Α/Α	Χ (μ)	Ψ (μ)	Η (μ)	ΧΑΡΑΚΤΗΡΙΣΜΟΣ
ΤΡΙΓΩΝΟΜΕΤΡΙΚΑ				
232039 (ΓΥΣ)	607635.254	4110296.505	194.885	Βάθρο 1.23
232036 (ΓΥΣ)	608624.322	4109723.969	15.208	Βάση Σταυρού τρούλου
232037 (ΓΥΣ)	612098196	4109998.378	17.653	Βάθρο 1.17
232040 (ΓΥΣ)	613103.562	4111547.122	75.502	Βάθρο 1.09
Τ1	612524.192	4110930.578	5.189	Καρφί σε ταράτσα 1/Π
Τ2	612127.128	4110961.159	2.784	Σιδηροπάσσαλος
Τ3	612191.400	4111603.975	2.482	Σιδηροπάσσαλος
Τ4	612519.443	4111498.870	7.461	Καρφί σε βράχο
ΣΤΑΣΕΙΣ				
Σ1	612525.283	4110910.841	1.375	Σιδηροπάσσαλος
Σ2	612560.557	4110854.237	1.319	Καρφί σε βράχο
Σ3	612455.555	4110930.111	1.264	Σιδηροπάσσαλος
Σ4	612268.946	4110931.769	0.938	Καρφί σε προβλήτα
Σ5	612197.890	4110979.387	0.800	Σιδηροπάσσαλος
Σ6	612334.169	4111026.398	4.169	Σιδηροπάσσαλος
Σ7	612345.373	4111094.006	3.037	Σιδηροπάσσαλος
Σ8	612320.853	4111136.094	3.012	Σιδηροπάσσαλος
Σ9	612301.859	4111188.372	0.840	Σιδηροπάσσαλος
Σ10	612260.126	4111268.718	1.016	Σιδηροπάσσαλος
Σ11	612174.981	4111285.289	5.188	Σιδηροπάσσαλος
Σ12	612158.598	4111455.424	1.731	Σιδηροπάσσαλος
Σ13	612159.385	4111489.760	2.546	Σιδηροπάσσαλος
Σ14	612224.541	4111450.082	1.565	Σιδηροπάσσαλος
Σ15	612311.412	4111394.288	1.570	Σιδηροπάσαλος
Σ16	612398.676	4111372.845	1.231	Σιδηροπάσσαλος
Σ17	612493.136	4111391.507	1.452	Σιδηροπάσσαλος
Σ18	612514.377	4111452.774	5.110	Σιδηροπάσσαλος
Σ19	612551.244	4111364.861	5.629	Σιδηροπάσσαλος
Σ20	612590.161	4111313.440	8.628	Σιδηροπάσσαλος
Σ21	612645.398	4111236.845	11.329	Σιδηροπάσσαλος
Σ22	612637.470	4111141.484	9.720	Σιδηροπάσσαλος
Σ23	612638.235	4111072.127	10.037	Σιδηροπάσσαλος
Σ24	612661.879	4111003.170	10.325	Σιδηροπάσσαλος
Ο20	612250.813	4111773.482	1.769	Βραχόσημο
Ο21	612224.032	4111653.377	1.753	Βραχόσημο
Σ31 (ΠΑΛΑΙΑ ΣΤΑΣΗ)	612583.204	4111592.594	3.550	Σιδηροπάσσαλος σε μπετό

ΥΠΟΜΝΗΜΑ

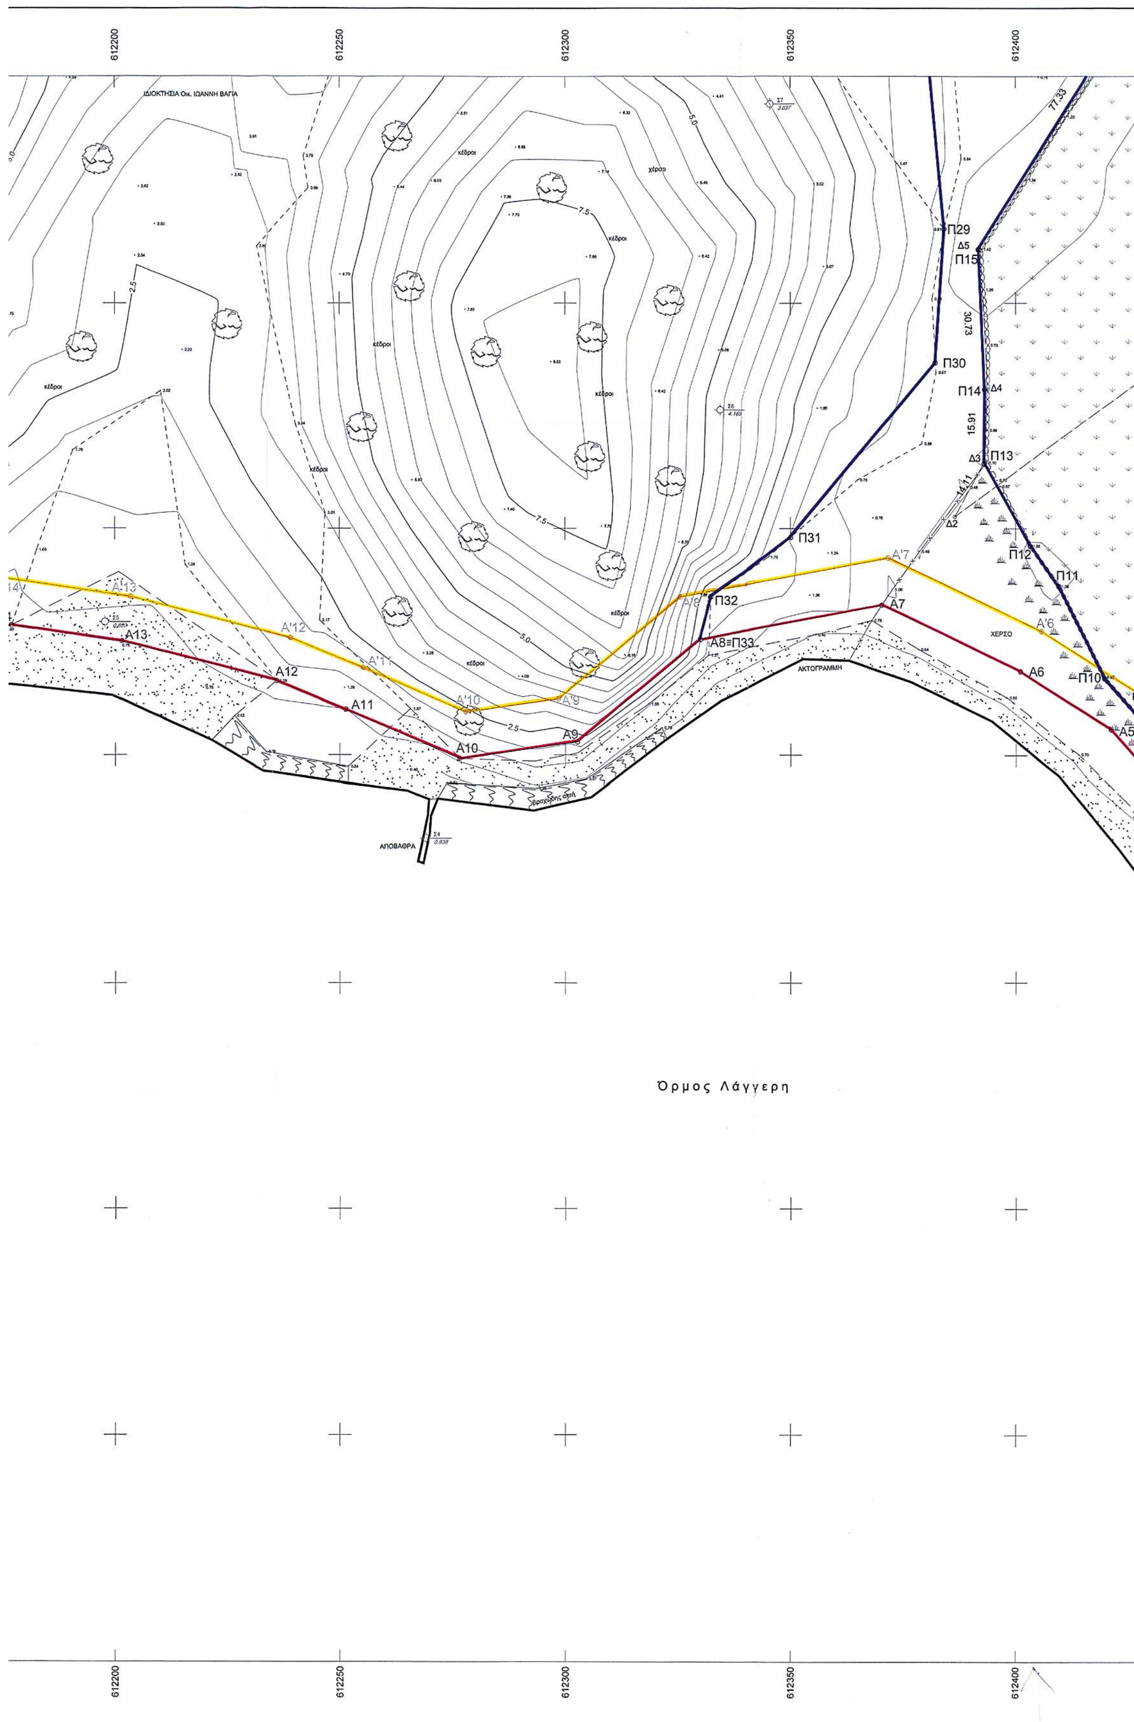
612200
612250
612300
612350
612400
ΙΔΙΟΚΤΗΣΙΑ Οικ. ΙΩΑΝΝΗ ΒΑΓΙΑ
κέδροι
χέρσο
Π29
Δ5
Π15
30.73
Π30
Π14
Δ4
15.91
Δ3
Π13
Δ2
Π31
Π12
Π11
Α'7
Α7
Π32
Α'8
Α8≡Π33
Α'13
Α13
Α'12
Α12
Α'11
Α11
Α'10
Α10
Α'9
Α9
Α'6
Α6
Π10
Α5
ΧΕΡΣΟ
ΑΚΤΟΓΡΑΜΜΗ
ΑΠΟΒΑΘΡΑ
77.33
Όρμος Λάγγερη


612450
612500
612550
612600
612650
ΙΔΙΟΚΤΗΣΙΑ "ΗΛΙΟΣ" Α.Ε.
ΙΔΙΟΚΤΗΣΙΑ Οκ. ΙΩΑΝΝΗ ΒΑΓΙΑ
καλλιέργεια
σπυροφόρα δένδρα
στέρνα
πηγάδι
αλμυρίκι
χέρσο
ΑΚΤΟΓΡΑΜΜΗ
ΕΓΚΕΚΡΙΜΕΝΟΣ ΑΙΓΙΑΛΟΣ
06-06-1983
160.84
152.36
134.93
37.86
22.14
55.99
69.26
36.87
18.07
8.05

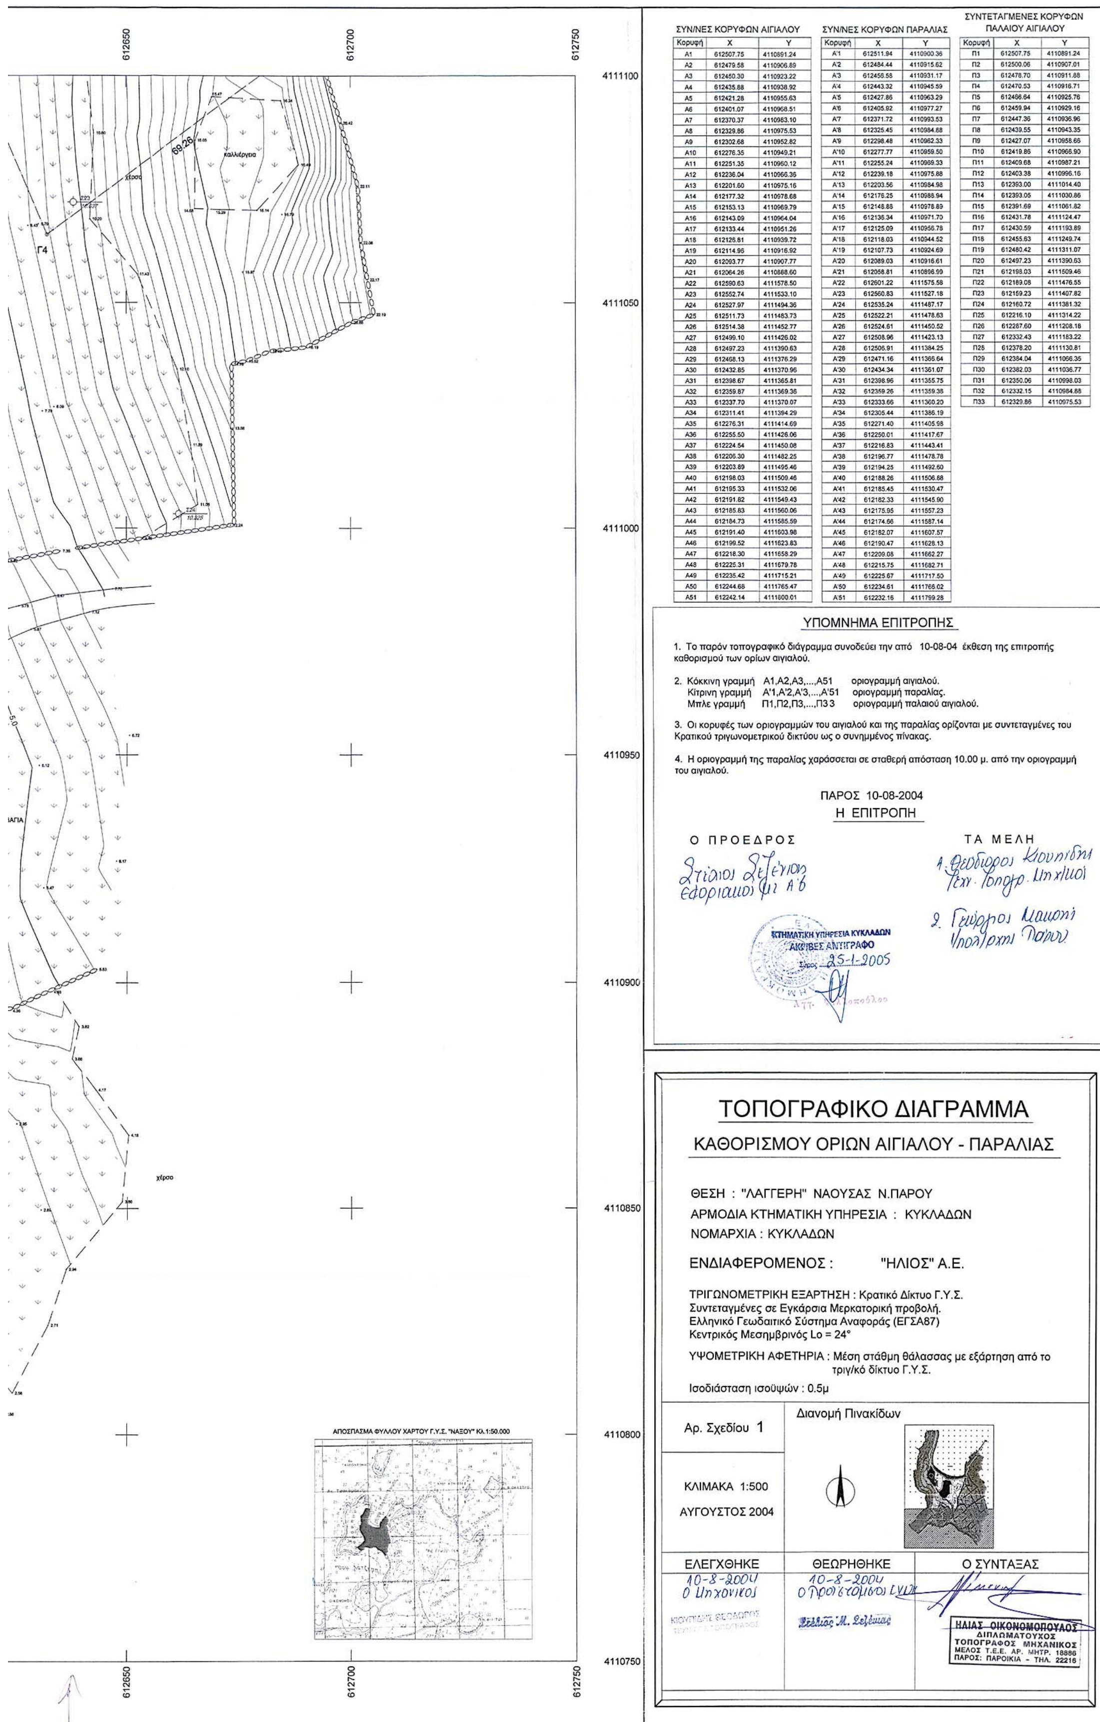

ΣΥΝ/ΝΕΣ ΚΟΡΥΦΩΝ ΑΙΓΙΑΛΟΥ

Κορυφή	X	Y
A1	612507.75	4110891.24
A2	612479.58	4110906.89
A3	612450.30	4110923.22
A4	612435.88	4110938.92
A5	612421.28	4110955.63
A6	612401.07	4110968.51
A7	612370.37	4110983.10
A8	612329.86	4110975.53
A9	612302.68	4110952.82
A10	612276.35	4110949.21
A11	612251.35	4110960.12
A12	612236.04	4110966.36
A13	612201.60	4110975.16
A14	612177.32	4110978.68
A15	612153.13	4110969.79
A16	612143.09	4110964.04
A17	612133.44	4110951.26
A18	612126.81	4110939.72
A19	612114.96	4110916.92
A20	612093.77	4110907.77
A21	612064.26	4110888.60
A22	612590.63	4111578.50
A23	612552.74	4111533.10
A24	612527.97	4111494.36
A25	612511.73	4111483.73
A26	612514.38	4111452.77
A27	612499.10	4111426.02
A28	612497.23	4111390.63
A29	612468.13	4111376.29
A30	612432.85	4111370.96
A31	612398.67	4111365.81
A32	612359.87	4111369.36
A33	612337.70	4111370.07
A34	612311.41	4111394.29
A35	612276.31	4111414.69
A36	612255.50	4111426.06
A37	612224.54	4111450.08
A38	612206.30	4111482.25
A39	612203.89	4111495.46
A40	612198.03	4111509.46
A41	612195.33	4111532.06
A42	612191.82	4111549.43
A43	612185.83	4111560.06
A44	612184.73	4111585.59
A45	612191.40	4111603.98
A46	612199.52	4111623.83
A47	612218.30	4111658.29
A48	612225.31	4111679.78
A49	612235.42	4111715.21
A50	612244.68	4111765.47
A51	612242.14	4111800.01

ΣΥΝ/ΝΕΣ ΚΟΡΥΦΩΝ ΠΑΡΑΛΙΑΣ

Κορυφή	X	Y
A'1	612511.94	4110900.36
A'2	612484.44	4110915.62
A'3	612456.58	4110931.17
A'4	612443.32	4110945.59
A'5	612427.86	4110963.29
A'6	612405.92	4110977.27
A'7	612371.72	4110993.53
A'8	612325.45	4110984.88
A'9	612298.48	4110962.33
A'10	612277.77	4110959.50
A'11	612255.24	4110969.33
A'12	612239.18	4110975.88
A'13	612203.56	4110984.98
A'14	612176.25	4110988.94
A'15	612148.88	4110978.89
A'16	612136.34	4110971.70
A'17	612125.09	4110956.78
A'18	612118.03	4110944.52
A'19	612107.73	4110924.69
A'20	612089.03	4110916.61
A'21	612058.81	4110896.99
A'22	612601.22	4111575.58
A'23	612560.83	4111527.18
A'24	612535.24	4111487.17
A'25	612522.21	4111478.63
A'26	612524.61	4111450.52
A'27	612508.96	4111423.13
A'28	612506.91	4111384.25
A'29	612471.16	4111366.64
A'30	612434.34	4111361.07
A'31	612398.96	4111355.75
A'32	612359.26	4111359.38
A'33	612333.66	4111360.20
A'34	612305.44	4111386.19
A'35	612271.40	4111405.98
A'36	612250.01	4111417.67
A'37	612216.83	4111443.41
A'38	612196.77	4111478.78
A'39	612194.25	4111492.60
A'40	612188.26	4111506.68
A'41	612185.45	4111530.47
A'42	612182.33	4111545.90
A'43	612175.95	4111557.23
A'44	612174.66	4111587.14
A'45	612182.07	4111607.57
A'46	612190.47	4111628.13
A'47	612209.08	4111662.27
A'48	612215.75	4111682.71
A'49	612225.67	4111717.50
A'50	612234.61	4111766.02
A'51	612232.16	4111799.28

ΣΥΝΤΕΤΑΓΜΕΝΕΣ ΚΟΡΥΦΩΝ ΠΑΛΑΙΟΥ ΑΙΓΙΑΛΟΥ

Κορυφή	X	Y
Π1	612507.75	4110891.24
Π2	612500.06	4110907.01
Π3	612478.70	4110911.88
Π4	612470.53	4110916.71
Π5	612466.64	4110925.76
Π6	612459.94	4110929.16
Π7	612447.36	4110936.96
Π8	612439.55	4110943.35
Π9	612427.07	4110958.66
Π10	612419.86	4110966.90
Π11	612409.68	4110987.21
Π12	612403.38	4110996.16
Π13	612393.00	4111014.40
Π14	612393.05	4111030.86
Π15	612391.69	4111061.82
Π16	612431.78	4111124.47
Π17	612430.59	4111193.89
Π18	612455.63	4111249.74
Π19	612480.42	4111311.07
Π20	612497.23	4111390.63
Π21	612198.03	4111509.46
Π22	612189.08	4111476.55
Π23	612159.23	4111407.82
Π24	612160.72	4111381.32
Π25	612216.10	4111314.22
Π26	612287.60	4111208.18
Π27	612332.43	4111183.22
Π28	612378.20	4111130.81
Π29	612384.04	4111066.35
Π30	612382.03	4111036.77
Π31	612350.06	4110998.03
Π32	612332.15	4110984.88
Π33	612329.86	4110975.53

ΥΠΟΜΝΗΜΑ ΕΠΙΤΡΟΠΗΣ

1. Το παρόν τοπογραφικό διάγραμμα συνοδεύει την από 10-08-04 έκθεση της επιτροπής καθορισμού των ορίων αιγιαλού.

2. Κόκκινη γραμμή A1,A2,A3,...,A51 οριογραμμή αιγιαλού.
Κίτρινη γραμμή A'1,A'2,A'3,...,A'51 οριογραμμή παραλίας.
Μπλε γραμμή Π1,Π2,Π3,...,Π33 οριογραμμή παλαιού αιγιαλού.

3. Οι κορυφές των οριογραμμών του αιγιαλού και της παραλίας ορίζονται με συντεταγμένες του Κρατικού τριγωνομετρικού δικτύου ως ο συνημμένος πίνακας.

4. Η οριογραμμή της παραλίας χαράσσεται σε σταθερή απόσταση 10.00 μ. από την οριογραμμή του αιγιαλού.

ΠΑΡΟΣ 10-08-2004
Η ΕΠΙΤΡΟΠΗ

Ο ΠΡΟΕΔΡΟΣ

ΤΑ ΜΕΛΗ

ΚΤΗΜΑΤΙΚΗ ΥΠΗΡΕΣΙΑ ΚΥΚΛΑΔΩΝ
ΑΚΡΙΒΕΣ ΑΝΤΙΓΡΑΦΟ
Σύρος 25-1-2005

ΤΟΠΟΓΡΑΦΙΚΟ ΔΙΑΓΡΑΜΜΑ

ΚΑΘΟΡΙΣΜΟΥ ΟΡΙΩΝ ΑΙΓΙΑΛΟΥ - ΠΑΡΑΛΙΑΣ

ΘΕΣΗ : "ΛΑΓΓΕΡΗ" ΝΑΟΥΣΑΣ Ν.ΠΑΡΟΥ
ΑΡΜΟΔΙΑ ΚΤΗΜΑΤΙΚΗ ΥΠΗΡΕΣΙΑ : ΚΥΚΛΑΔΩΝ
ΝΟΜΑΡΧΙΑ : ΚΥΚΛΑΔΩΝ

ΕΝΔΙΑΦΕΡΟΜΕΝΟΣ : "ΗΛΙΟΣ" Α.Ε.

ΤΡΙΓΩΝΟΜΕΤΡΙΚΗ ΕΞΑΡΤΗΣΗ : Κρατικό Δίκτυο Γ.Υ.Σ.
Συντεταγμένες σε Εγκάρσια Μερκατορική προβολή.
Ελληνικό Γεωδαιτικό Σύστημα Αναφοράς (ΕΓΣΑ87)
Κεντρικός Μεσημβρινός Lo = 24°

ΥΨΟΜΕΤΡΙΚΗ ΑΦΕΤΗΡΙΑ : Μέση στάθμη θάλασσας με εξάρτηση από το τριγ/κό δίκτυο Γ.Υ.Σ.


Ισοδιάσταση ισοϋψών : 0.5μ

Αρ. Σχεδίου 1

Διανομή Πινακίδων


ΚΛΙΜΑΚΑ 1:500
ΑΥΓΟΥΣΤΟΣ 2004

ΕΛΕΓΧΘΗΚΕ	ΘΕΩΡΗΘΗΚΕ	Ο ΣΥΝΤΑΞΑΣ
10-8-2004 Ο Μηχανικός	10-8-2004 Ο Προϊστάμενος	ΗΛΙΑΣ ΟΙΚΟΝΟΜΟΠΟΥΛΟΣ ΔΙΠΛΩΜΑΤΟΥΧΟΣ ΤΟΠΟΓΡΑΦΟΣ ΜΗΧΑΝΙΚΟΣ ΜΕΛΟΣ Τ.Ε.Ε. ΑΡ. ΜΗΤΡ. 18886 ΠΑΡΟΣ: ΠΑΡΟΙΚΙΑ - ΤΗΛ. 22216

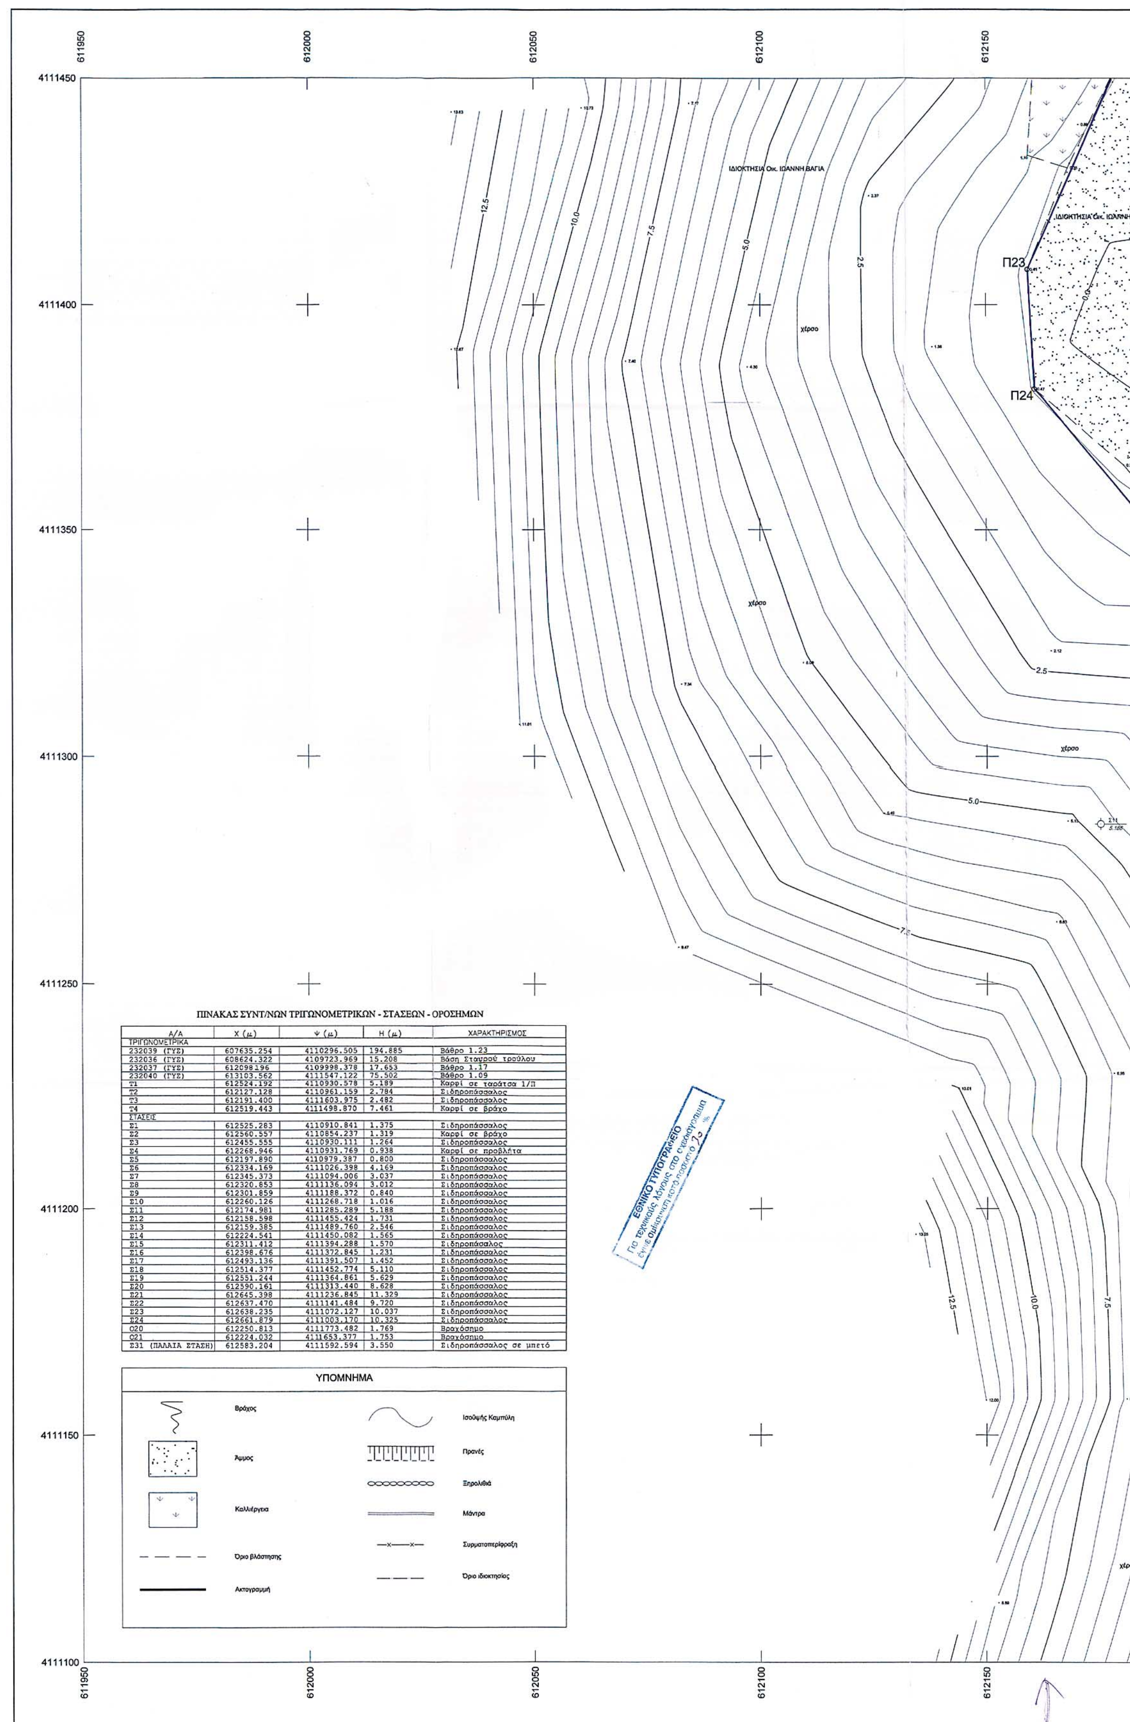



ΠΙΝΑΚΑΣ ΣΥΝΤ/ΝΩΝ ΤΡΙΓΩΝΟΜΕΤΡΙΚΩΝ - ΣΤΑΣΕΩΝ - ΟΡΟΣΗΜΩΝ

Α/Α	Χ (μ)	Ψ (μ)	Η (μ)	ΧΑΡΑΚΤΗΡΙΣΜΟΣ
ΤΡΙΓΩΝΟΜΕΤΡΙΚΑ				
232039 (ΓΥΣ)	607635.254	4110296.505	194.885	Βάθρο 1.23
232036 (ΓΥΣ)	608624.322	4109723.969	15.208	Βάση Σταυρού τρούλου
232037 (ΓΥΣ)	612098.196	4109998.378	17.653	Βάθρο 1.17
232040 (ΓΥΣ)	613103.562	4111547.122	75.502	Βάθρο 1.09
Τ1	612524.192	4110930.578	5.189	Καρφί σε ταράτσα 1/Π
Τ2	612127.128	4110961.159	2.784	Σιδηροπάσσαλος
Τ3	612191.400	4111603.975	2.482	Σιδηροπάσσαλος
Τ4	612519.443	4111498.870	7.461	Καρφί σε βράχο
ΣΤΑΣΕΙΣ				
Σ1	612525.283	4110910.841	1.375	Σιδηροπάσσαλος
Σ2	612560.557	4110854.237	1.319	Καρφί σε βράχο
Σ3	612455.555	4110930.111	1.264	Σιδηροπάσσαλος
Σ4	612268.946	4110931.769	0.938	Καρφί σε προβλήτα
Σ5	612197.890	4110979.387	0.800	Σιδηροπάσσαλος
Σ6	612334.169	4111026.398	4.169	Σιδηροπάσσαλος
Σ7	612345.373	4111094.006	3.037	Σιδηροπάσσαλος
Σ8	612320.853	4111136.094	3.012	Σιδηροπάσσαλος
Σ9	612301.859	4111188.372	0.840	Σιδηροπάσσαλος
Σ10	612260.126	4111268.718	1.016	Σιδηροπάσσαλος
Σ11	612174.981	4111285.289	5.188	Σιδηροπάσσαλος
Σ12	612158.598	4111455.424	1.731	Σιδηροπάσσαλος
Σ13	612159.385	4111489.760	2.546	Σιδηροπάσσαλος
Σ14	612224.541	4111450.082	1.565	Σιδηροπάσσαλος
Σ15	612311.412	4111394.288	1.570	Σιδηροπάσαλος
Σ16	612398.676	4111372.845	1.231	Σιδηροπάσσαλος
Σ17	612493.136	4111391.507	1.452	Σιδηροπάσσαλος
Σ18	612514.377	4111452.774	5.110	Σιδηροπάσσαλος
Σ19	612551.244	4111364.861	5.629	Σιδηροπάσσαλος
Σ20	612590.161	4111313.440	8.628	Σιδηροπάσσαλος
Σ21	612645.398	4111236.845	11.329	Σιδηροπάσσαλος
Σ22	612637.470	4111141.484	9.720	Σιδηροπάσσαλος
Σ23	612638.235	4111072.127	10.037	Σιδηροπάσσαλος
Σ24	612661.879	4111003.170	10.325	Σιδηροπάσσαλος
Ο20	612250.813	4111773.482	1.769	Βραχόσημο
Ο21	612224.032	4111653.377	1.753	Βραχόσημο
Σ31 (ΠΑΛΑΙΑ ΣΤΑΣΗ)	612583.204	4111592.594	3.550	Σιδηροπάσσαλος σε μπετό

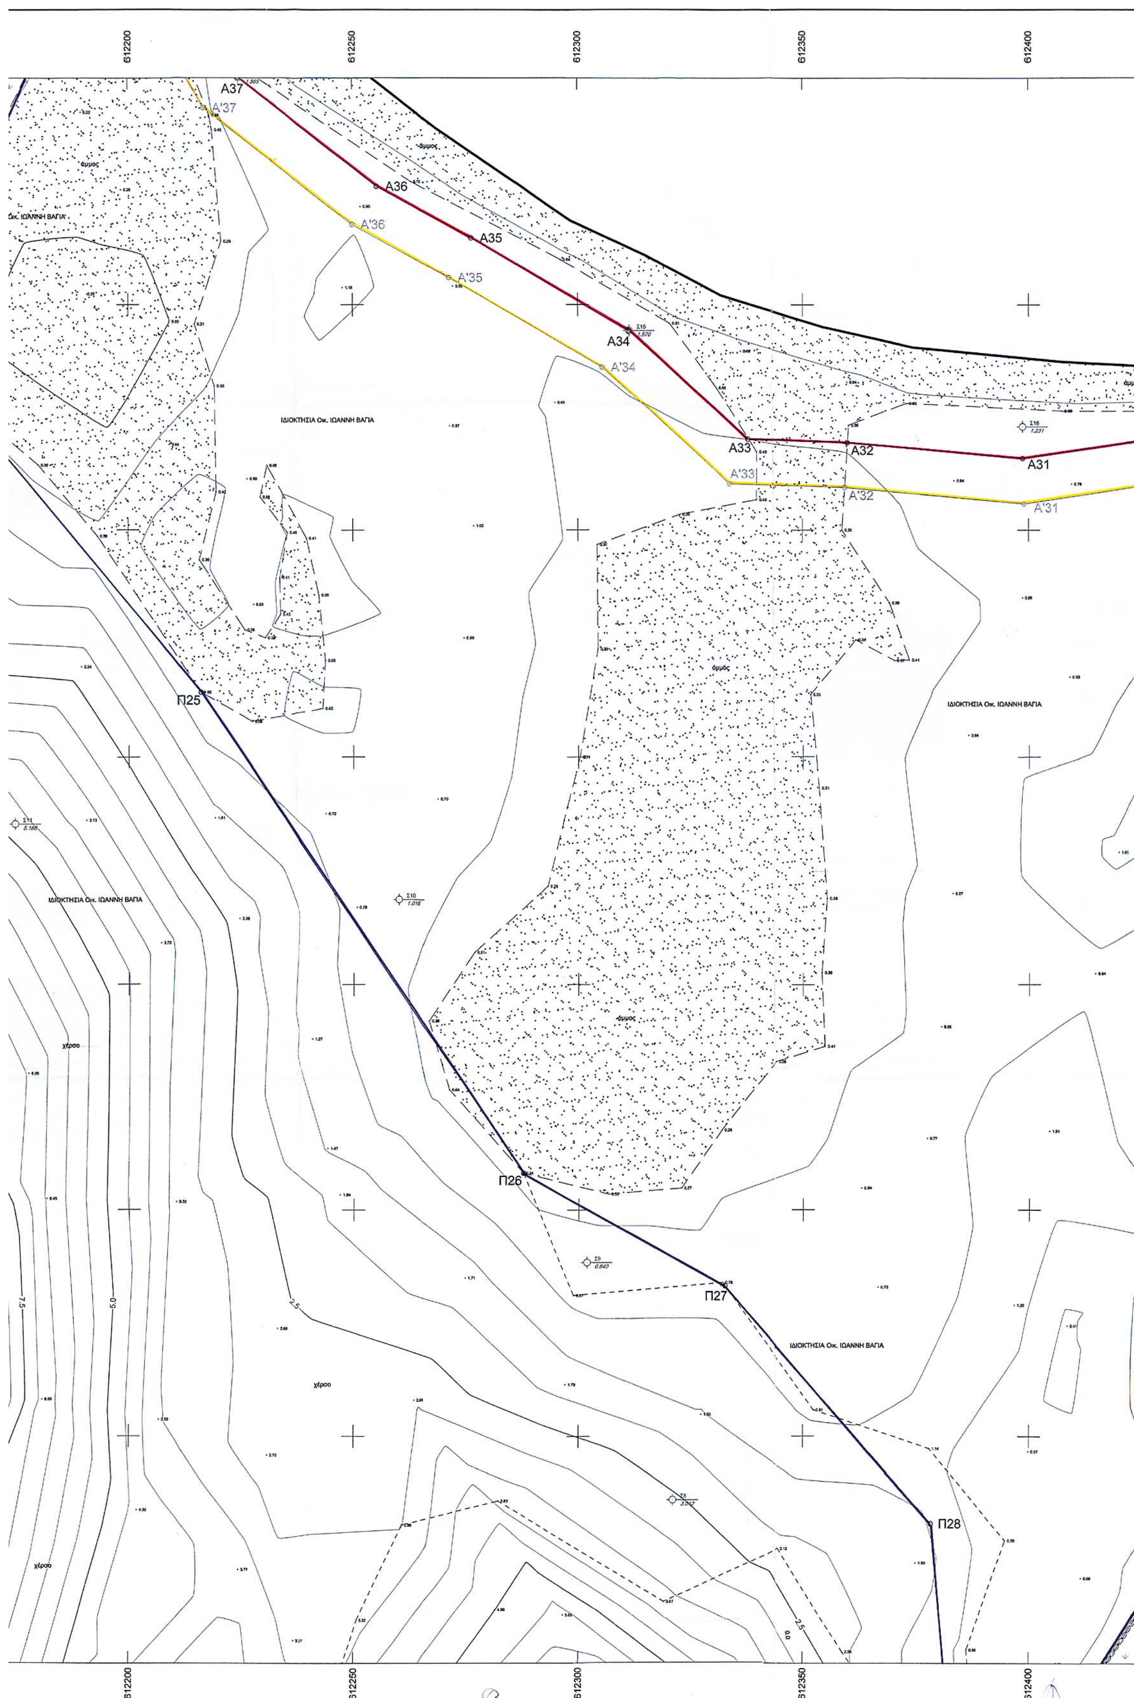

612200
612250
612300
612350
612400
A37
A'37
A36
A'36
A35
A'35
A34
A'34
A33
A'33
A32
A'32
A31
A'31
Π25
Π26
Π27
Π28
ΙΔΙΟΚΤΗΣΙΑ Οκ. ΙΩΑΝΝΗ ΒΑΓΙΑ
ΙΔΙΟΚΤΗΣΙΑ Οκ. ΙΩΑΝΝΗ ΒΑΓΙΑ
ΙΔΙΟΚΤΗΣΙΑ Οκ. ΙΩΑΝΝΗ ΒΑΓΙΑ
ΙΔΙΟΚΤΗΣΙΑ Οκ. ΙΩΑΝΝΗ ΒΑΓΙΑ
άμμος
χέρσο
χέρσο
χέρσο
7.5
5.0
2.5

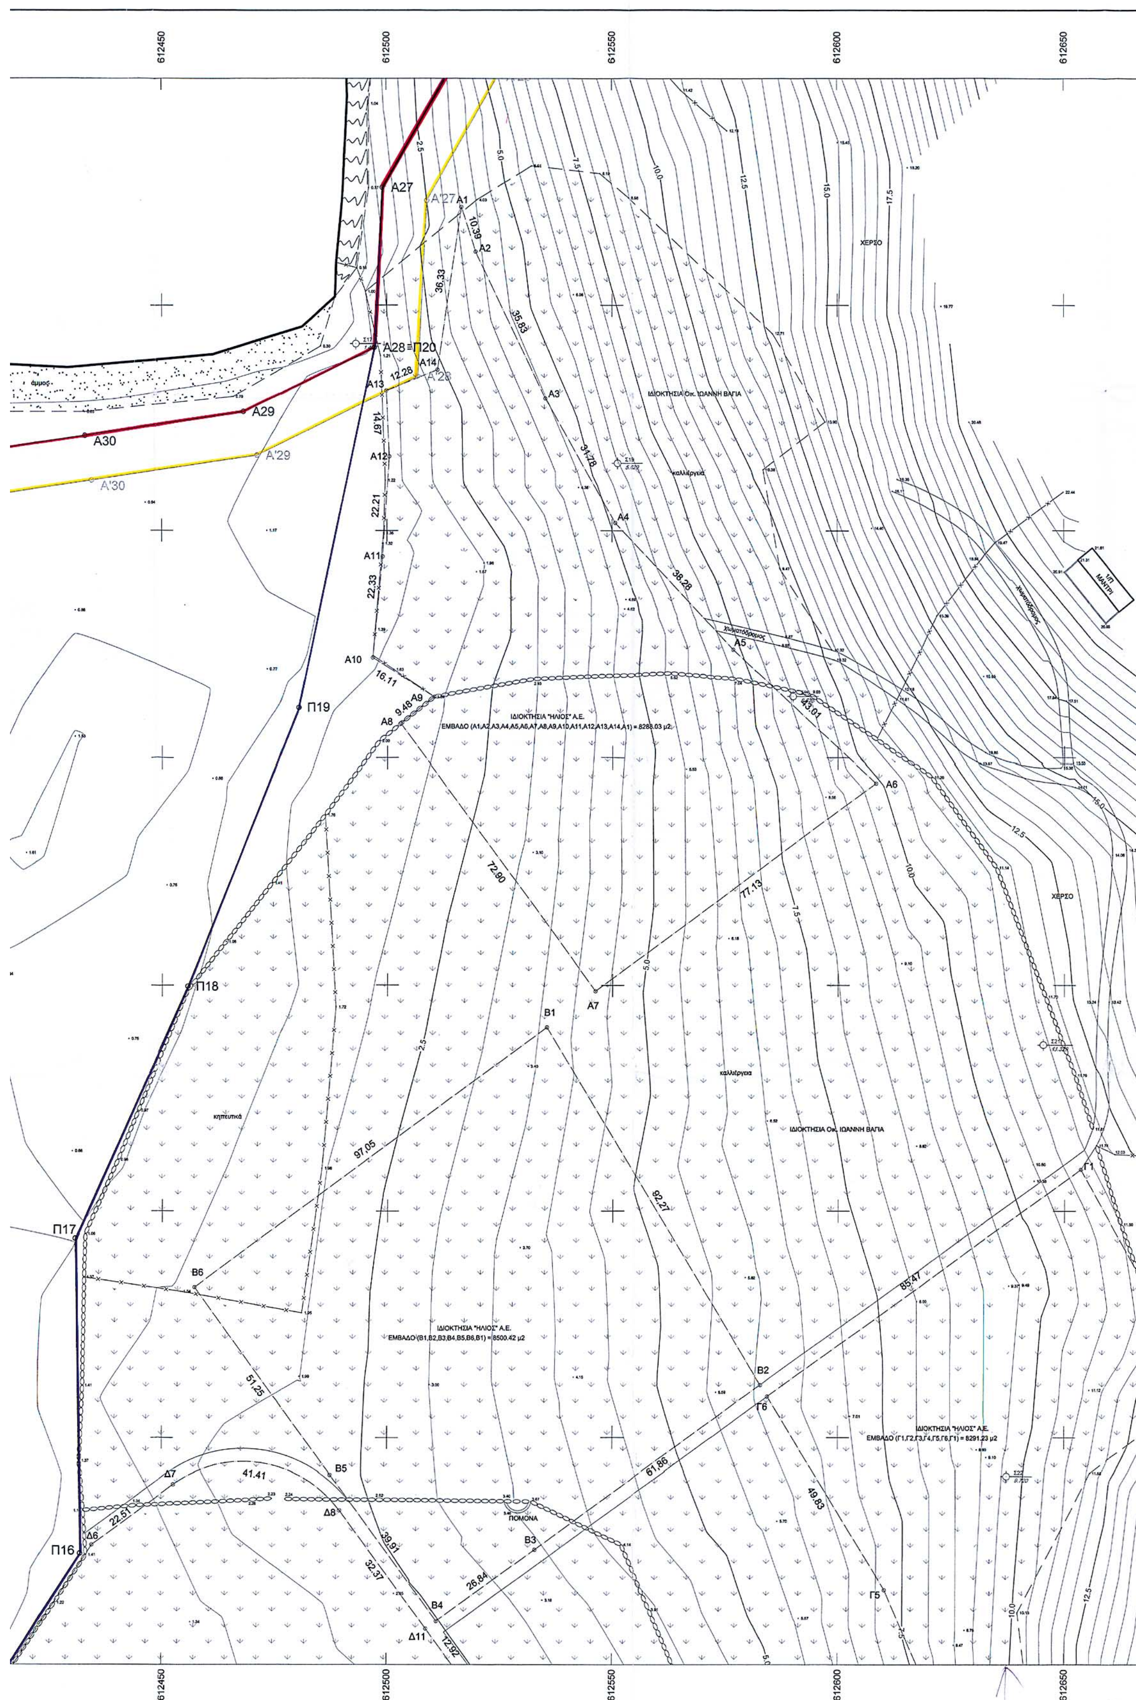
612450
612500
612550
612600
612650
Α27
Α'27
Α1
Α2
10.39
38.33
35.83
Α28≡Π20
Α13
Α14
12.28
Α'28
Α29
Α30
Α'29
Α'30
άμμος
Α3
ΙΔΙΟΚΤΗΣΙΑ Ον. ΙΩΑΝΝΗ ΒΑΓΙΑ
31.78
καλλιέργεια
ΧΕΡΣΟ
Α12
14.67
22.21
Α11
22.33
Α4
38.28
Α5
Α10
16.11
Α9
9.48
Α8
Π19
ΙΔΙΟΚΤΗΣΙΑ "ΗΛΙΟΣ" Α.Ε.
43.01
Α6
72.90
77.13
Α7
Π18
Β1
κηπευτικά
97.05
92.27
Π17
Β6
ΙΔΙΟΚΤΗΣΙΑ "ΗΛΙΟΣ" Α.Ε.
ΕΜΒΑΔΟ (Β1,Β2,Β3,Β4,Β5,Β6,Β1) = 8500.42 μ2
85.47
Γ1
Β2
Γ6
51.25
ΙΔΙΟΚΤΗΣΙΑ "ΗΛΙΟΣ" Α.Ε.
Δ7
41.41
Β5
61.86
49.83
Δ8
ΠΟΜΟΝΑ
22.51
Δ6
Π16
39.91
32.37
Β3
26.84
Β4
Δ11
12.92
Γ5

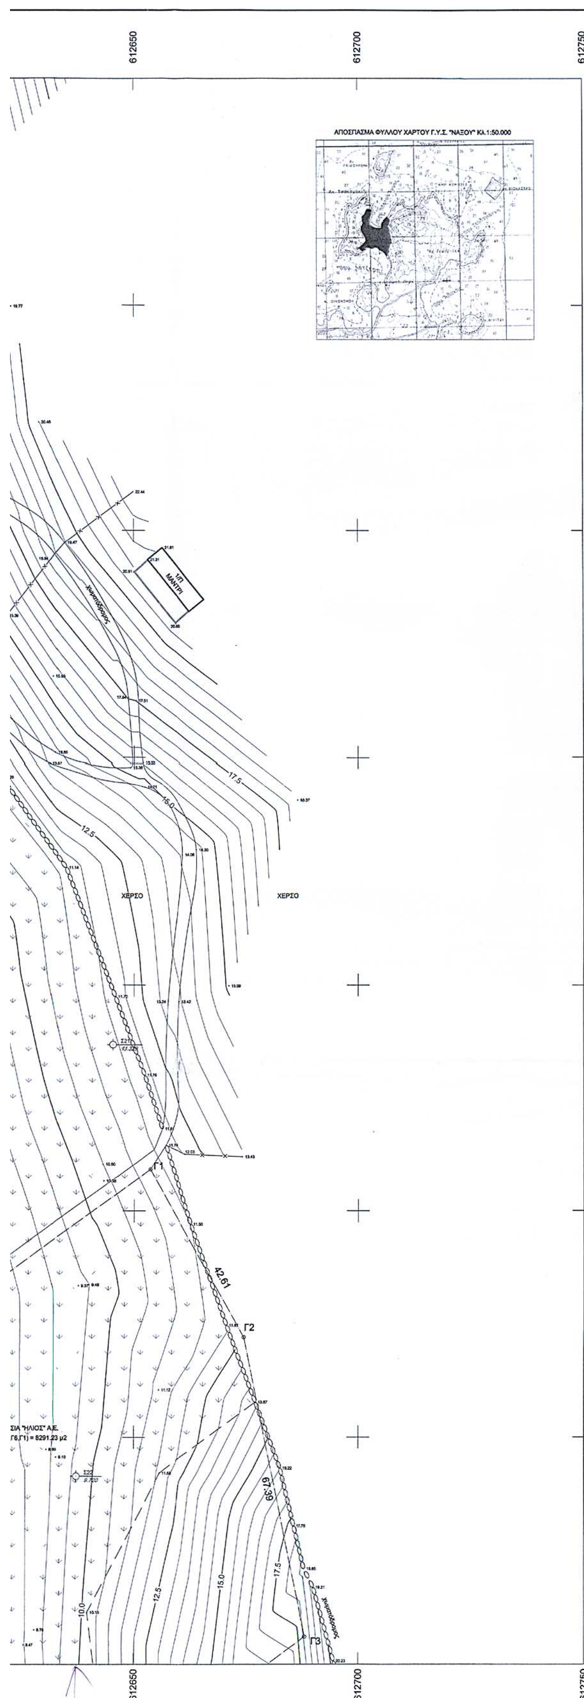

ΣΥΝ/ΝΕΣ ΚΟΡΥΦΩΝ ΑΙΓΙΑΛΟΥ

Κορυφή	X	Y
A1	612507.75	4110891.24
A2	612479.58	4110906.89
A3	612450.30	4110923.22
A4	612435.88	4110938.92
A5	612421.28	4110955.63
A6	612401.07	4110968.51
A7	612370.37	4110983.10
A8	612329.86	4110975.53
A9	612302.68	4110952.62
A10	612276.35	4110949.21
A11	612251.35	4110960.12
A12	612236.04	4110966.36
A13	612201.60	4110975.16
A14	612177.32	4110978.68
A15	612153.13	4110969.79
A16	612143.09	4110964.04
A17	612133.44	4110951.26
A18	612126.81	4110939.72
A19	612114.96	4110916.92
A20	612093.77	4110907.77
A21	612064.26	4110888.60
A22	612590.63	4111578.50
A23	612552.74	4111533.10
A24	612527.97	4111494.36
A25	612511.73	4111483.73
A26	612514.38	4111452.77
A27	612499.10	4111426.02
A28	612497.23	4111390.63
A29	612468.13	4111376.29
A30	612432.85	4111370.96
A31	612398.67	4111365.81
A32	612359.87	4111369.36
A33	612337.70	4111370.07
A34	612311.41	4111394.29
A35	612276.31	4111414.69
A36	612255.50	4111426.06
A37	612224.54	4111450.08
A38	612206.30	4111482.25
A39	612203.89	4111495.46
A40	612198.03	4111509.46
A41	612195.33	4111532.06
A42	612191.82	4111549.43
A43	612185.83	4111560.06
A44	612184.73	4111585.59
A45	612191.40	4111603.98
A46	612199.52	4111623.83
A47	612218.30	4111658.29
A48	612225.31	4111679.78
A49	612235.42	4111715.21
A50	612244.68	4111765.47
A51	612242.14	4111800.01

ΣΥΝ/ΝΕΣ ΚΟΡΥΦΩΝ ΠΑΡΑΛΙΑΣ

Κορυφή	X	Y
A'1	612511.94	4110900.36
A'2	612484.44	4110915.62
A'3	612456.58	4110931.17
A'4	612443.32	4110945.59
A'5	612427.86	4110963.29
A'6	612405.92	4110977.27
A'7	612371.72	4110993.53
A'8	612325.45	4110984.88
A'9	612298.48	4110962.33
A'10	612277.77	4110959.50
A'11	612255.24	4110969.33
A'12	612239.18	4110975.88
A'13	612203.56	4110984.98
A'14	612176.25	4110988.94
A'15	612148.88	4110978.89
A'16	612136.34	4110971.70
A'17	612125.09	4110956.78
A'18	612118.03	4110944.52
A'19	612107.73	4110924.69
A'20	612089.03	4110916.61
A'21	612058.81	4110896.99
A'22	612601.22	4111575.58
A'23	612560.83	4111527.18
A'24	612535.24	4111487.17
A'25	612522.21	4111478.63
A'26	612524.61	4111450.52
A'27	612508.96	4111423.13
A'28	612506.91	4111384.25
A'29	612471.16	4111366.64
A'30	612434.34	4111361.07
A'31	612398.96	4111355.75
A'32	612359.26	4111359.38
A'33	612333.66	4111360.20
A'34	612305.44	4111386.19
A'35	612271.40	4111405.98
A'36	612250.01	4111417.67
A'37	612216.83	4111443.41
A'38	612196.77	4111478.78
A'39	612194.25	4111492.60
A'40	612188.26	4111506.88
A'41	612185.45	4111530.47
A'42	612182.33	4111545.90
A'43	612175.95	4111557.23
A'44	612174.66	4111587.14
A'45	612182.07	4111607.57
A'46	612190.47	4111628.13
A'47	612209.08	4111662.27
A'48	612215.75	4111682.71
A'49	612225.67	4111717.50
A'50	612234.61	4111766.02
A'51	612232.16	4111799.28

ΣΥΝΤΕΤΑΓΜΕΝΕΣ ΚΟΡΥΦΩΝ ΠΑΛΑΙΟΥ ΑΙΓΙΑΛΟΥ

Κορυφή	X	Y
Π1	612507.75	4110891.24
Π2	612500.06	4110907.01
Π3	612478.70	4110911.88
Π4	612470.53	4110916.71
Π5	612466.64	4110925.76
Π6	612459.94	4110929.16
Π7	612447.36	4110936.96
Π8	612439.55	4110943.35
Π9	612427.07	4110958.66
Π10	612419.86	4110966.90
Π11	612409.68	4110987.21
Π12	612403.38	4110996.16
Π13	612393.00	4111014.40
Π14	612393.05	4111030.86
Π15	612391.69	4111061.82
Π16	612431.78	4111124.47
Π17	612430.59	4111193.89
Π18	612455.63	4111249.74
Π19	612480.42	4111311.07
Π20	612497.23	4111390.63
Π21	612198.03	4111509.46
Π22	612189.08	4111476.55
Π23	612159.23	4111407.82
Π24	612160.72	4111381.32
Π25	612216.10	4111314.22
Π26	612287.60	4111208.18
Π27	612332.43	4111183.22
Π28	612378.20	4111130.81
Π29	612384.04	4111066.35
Π30	612382.03	4111036.77
Π31	612350.06	4110998.03
Π32	612332.15	4110984.88
Π33	612329.86	4110975.53

ΥΠΟΜΝΗΜΑ ΕΠΙΤΡΟΠΗΣ

1. Το παρόν τοπογραφικό διάγραμμα συνοδεύει την από 10-08-04 έκθεση της επιτροπής καθορισμού των ορίων αιγιαλού.

2. Κόκκινη γραμμή A1,A2,A3,...,A51 οριογραμμή αιγιαλού.
Κίτρινη γραμμή A'1,A'2,A'3,...,A'51 οριογραμμή παραλίας.
Μπλε γραμμή Π1,Π2,Π3,...,Π33 οριογραμμή παλαιού αιγιαλού.

3. Οι κορυφές των οριογραμμών του αιγιαλού και της παραλίας ορίζονται με συντεταγμένες του Κρατικού τριγωνομετρικού δικτύου ως ο συνημμένος πίνακας.

4. Η οριογραμμή της παραλίας χαράσσεται σε σταθερή απόσταση 10.00 μ. από την οριογραμμή του αιγιαλού.

ΠΑΡΟΣ 10-08-2004
Η ΕΠΙΤΡΟΠΗ

Ο ΠΡΟΕΔΡΟΣ
Στέλιος Σεζένιας
Εφοριακός Α΄ β

ΤΑ ΜΕΛΗ
1. Θεόδωρος Κιουρίδης
Τεχν. Τοπογρ. Μηχ/κος
2. Γεώργιος Μαυρής
Υπάλληλος Πάρου



ΤΟΠΟΓΡΑΦΙΚΟ ΔΙΑΓΡΑΜΜΑ

ΚΑΘΟΡΙΣΜΟΥ ΟΡΙΩΝ ΑΙΓΙΑΛΟΥ - ΠΑΡΑΛΙΑΣ

ΘΕΣΗ : "ΛΑΓΓΕΡΗ" ΝΑΟΥΣΑΣ Ν.ΠΑΡΟΥ
ΑΡΜΟΔΙΑ ΚΤΗΜΑΤΙΚΗ ΥΠΗΡΕΣΙΑ : ΚΥΚΛΑΔΩΝ
ΝΟΜΑΡΧΙΑ : ΚΥΚΛΑΔΩΝ

ΕΝΔΙΑΦΕΡΟΜΕΝΟΣ : "ΗΛΙΟΣ" Α.Ε.

ΤΡΙΓΩΝΟΜΕΤΡΙΚΗ ΕΞΑΡΤΗΣΗ : Κρατικό Δίκτυο Γ.Υ.Σ.
Συντεταγμένες σε Εγκάρσια Μερκατορική προβολή.
Ελληνικό Γεωδαιτικό Σύστημα Αναφοράς (ΕΓΣΑ87)
Κεντρικός Μεσημβρινός Lo = 24°

ΥΨΟΜΕΤΡΙΚΗ ΑΦΕΤΗΡΙΑ : Μέση στάθμη θάλασσας με εξάρτηση από το τριγ/κό δίκτυο Γ.Υ.Σ.


Ισοδιάσταση ισοϋψών : 0.5μ

Αρ. Σχεδίου 2

Διανομή Πινακίδων


ΚΛΙΜΑΚΑ 1:500
ΑΥΓΟΥΣΤΟΣ 2004

ΕΛΕΓΧΘΗΚΕ	ΘΕΩΡΗΘΗΚΕ	Ο ΣΥΝΤΑΞΑΣ
10-8-2004 Ο Μηχανικός	10-8-2004 Ο Προϊστάμενος ΧΥΝ Στέλιος Μ. Σεζένιας	ΗΛΙΑΣ ΟΙΚΟΝΟΜΟΠΟΥΛΟΣ ΔΙΠΛΩΜΑΤΟΥΧΟΣ ΤΟΠΟΓΡΑΦΟΣ ΜΗΧΑΝΙΚΟΣ ΜΕΛΟΣ Τ.Ε.Ε. ΑΡ. ΜΗΤΡ. 10000 ΠΑΡΟΣ: ΠΑΡΟΙΚΙΑ - ΤΗΛ. 22216

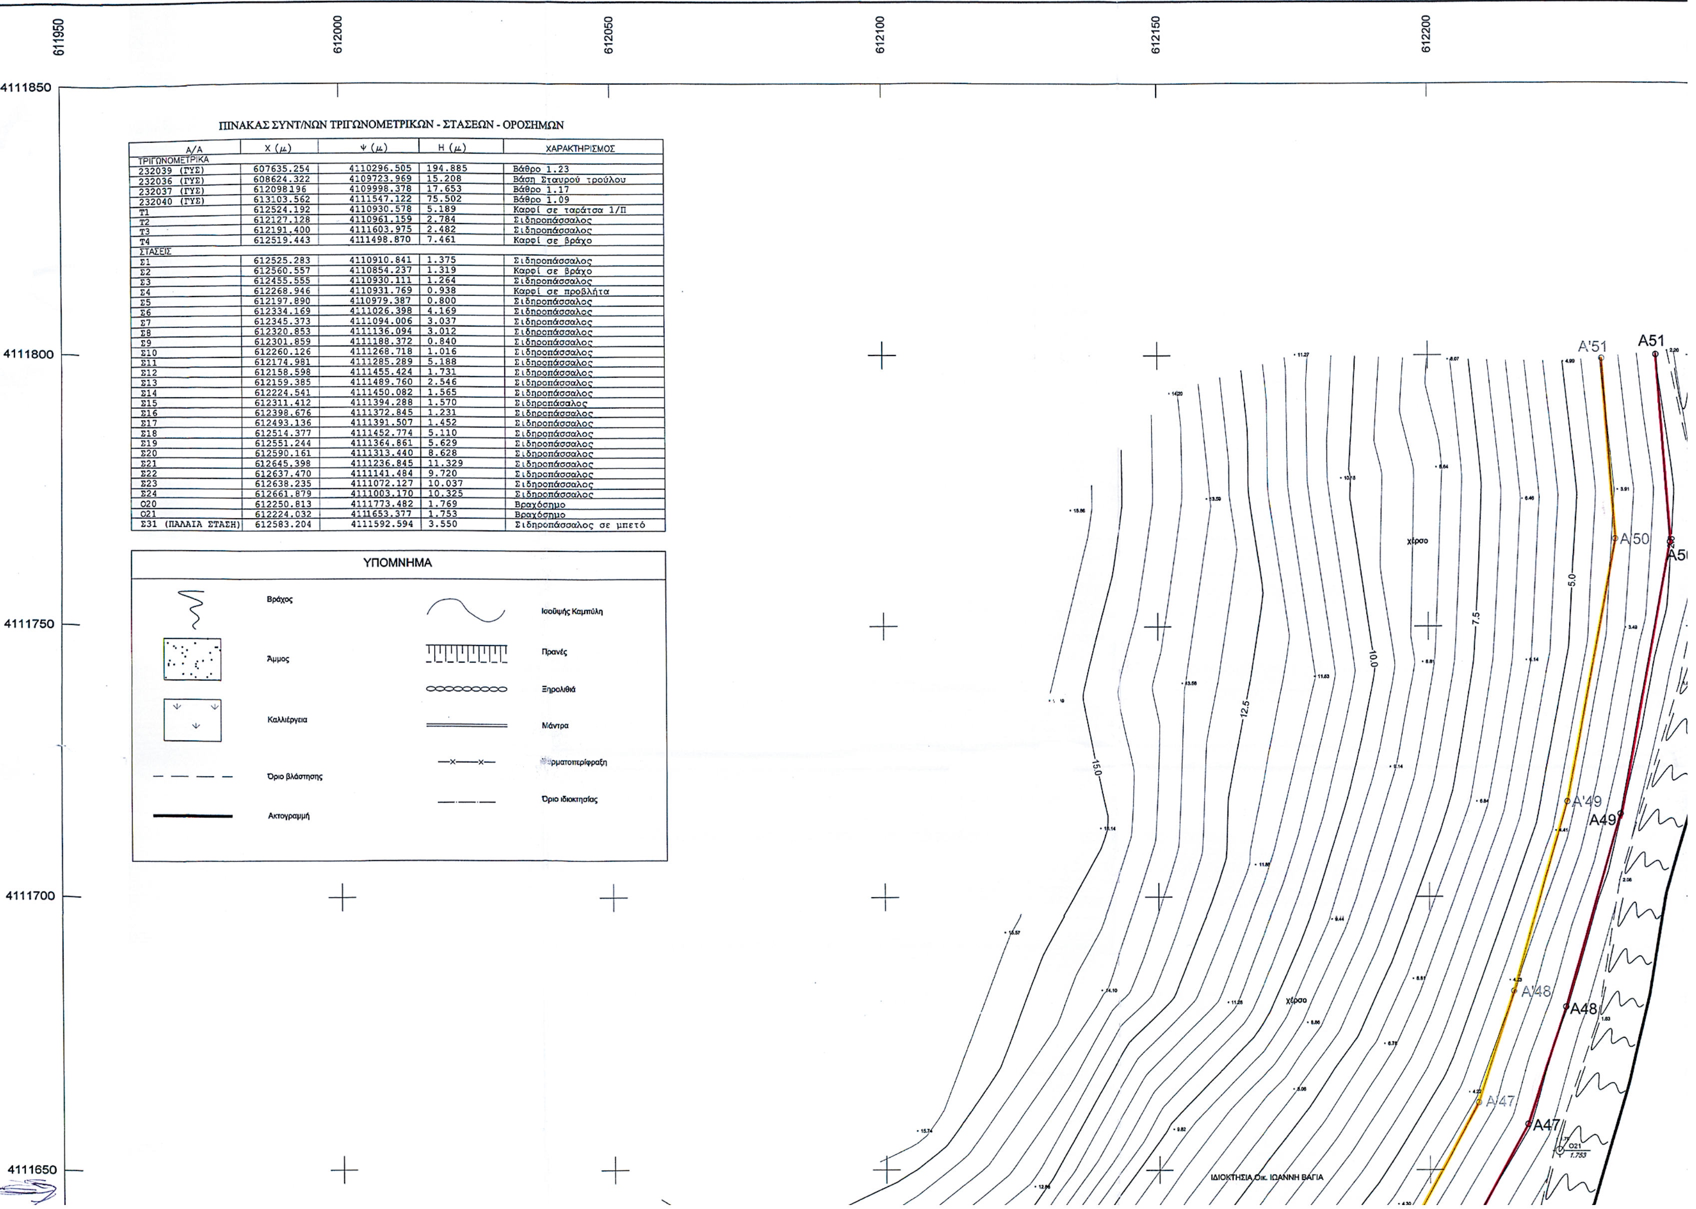


ΠΙΝΑΚΑΣ ΣΥΝΤ/ΝΩΝ ΤΡΙΓΩΝΟΜΕΤΡΙΚΩΝ - ΣΤΑΣΕΩΝ - ΟΡΟΣΗΜΩΝ

Α/Α	Χ (μ)	Ψ (μ)	Η (μ)	ΧΑΡΑΚΤΗΡΙΣΜΟΣ
ΤΡΙΓΩΝΟΜΕΤΡΙΚΑ				
232039 (ΓΥΣ)	607635.254	4110296.505	194.885	Βάθρο 1.23
232036 (ΓΥΣ)	608624.322	4109723.969	15.208	Βάση Σταυρού τρούλου
232037 (ΓΥΣ)	612098196	4109998.378	17.653	Βάθρο 1.17
232040 (ΓΥΣ)	613103.562	4111547.122	75.502	Βάθρο 1.09
Τ1	612524.192	4110930.578	5.189	Καρφί σε ταράτσα 1/Π
Τ2	612127.128	4110961.159	2.784	Σιδηροπάσσαλος
Τ3	612191.400	4111603.975	2.482	Σιδηροπάσσαλος
Τ4	612519.443	4111498.870	7.461	Καρφί σε βράχο
ΣΤΑΣΕΙΣ				
Σ1	612525.283	4110910.841	1.375	Σιδηροπάσσαλος
Σ2	612560.557	4110854.237	1.319	Καρφί σε βράχο
Σ3	612455.555	4110930.111	1.264	Σιδηροπάσσαλος
Σ4	612268.946	4110931.769	0.938	Καρφί σε προβλήτα
Σ5	612197.890	4110979.387	0.800	Σιδηροπάσσαλος
Σ6	612334.169	4111026.398	4.169	Σιδηροπάσσαλος
Σ7	612345.373	4111094.006	3.037	Σιδηροπάσσαλος
Σ8	612320.853	4111136.094	3.012	Σιδηροπάσσαλος
Σ9	612301.859	4111188.372	0.840	Σιδηροπάσσαλος
Σ10	612260.126	4111268.718	1.016	Σιδηροπάσσαλος
Σ11	612174.981	4111285.289	5.188	Σιδηροπάσσαλος
Σ12	612158.598	4111455.424	1.731	Σιδηροπάσσαλος
Σ13	612159.385	4111489.760	2.546	Σιδηροπάσσαλος
Σ14	612224.541	4111450.082	1.565	Σιδηροπάσσαλος
Σ15	612311.412	4111394.288	1.570	Σιδηροπάσαλος
Σ16	612398.676	4111372.845	1.231	Σιδηροπάσσαλος
Σ17	612493.136	4111391.507	1.452	Σιδηροπάσσαλος
Σ18	612514.377	4111452.774	5.110	Σιδηροπάσσαλος
Σ19	612551.244	4111364.861	5.629	Σιδηροπάσσαλος
Σ20	612590.161	4111313.440	8.628	Σιδηροπάσσαλος
Σ21	612645.398	4111236.845	11.329	Σιδηροπάσσαλος
Σ22	612637.470	4111141.484	9.720	Σιδηροπάσσαλος
Σ23	612638.235	4111072.127	10.037	Σιδηροπάσσαλος
Σ24	612661.879	4111003.170	10.325	Σιδηροπάσσαλος
Ο20	612250.813	4111773.482	1.769	Βραχόσημο
Ο21	612224.032	4111653.377	1.753	Βραχόσημο
Σ31 (ΠΑΛΑΙΑ ΣΤΑΣΗ)	612583.204	4111592.594	3.550	Σιδηροπάσσαλος σε μπετό

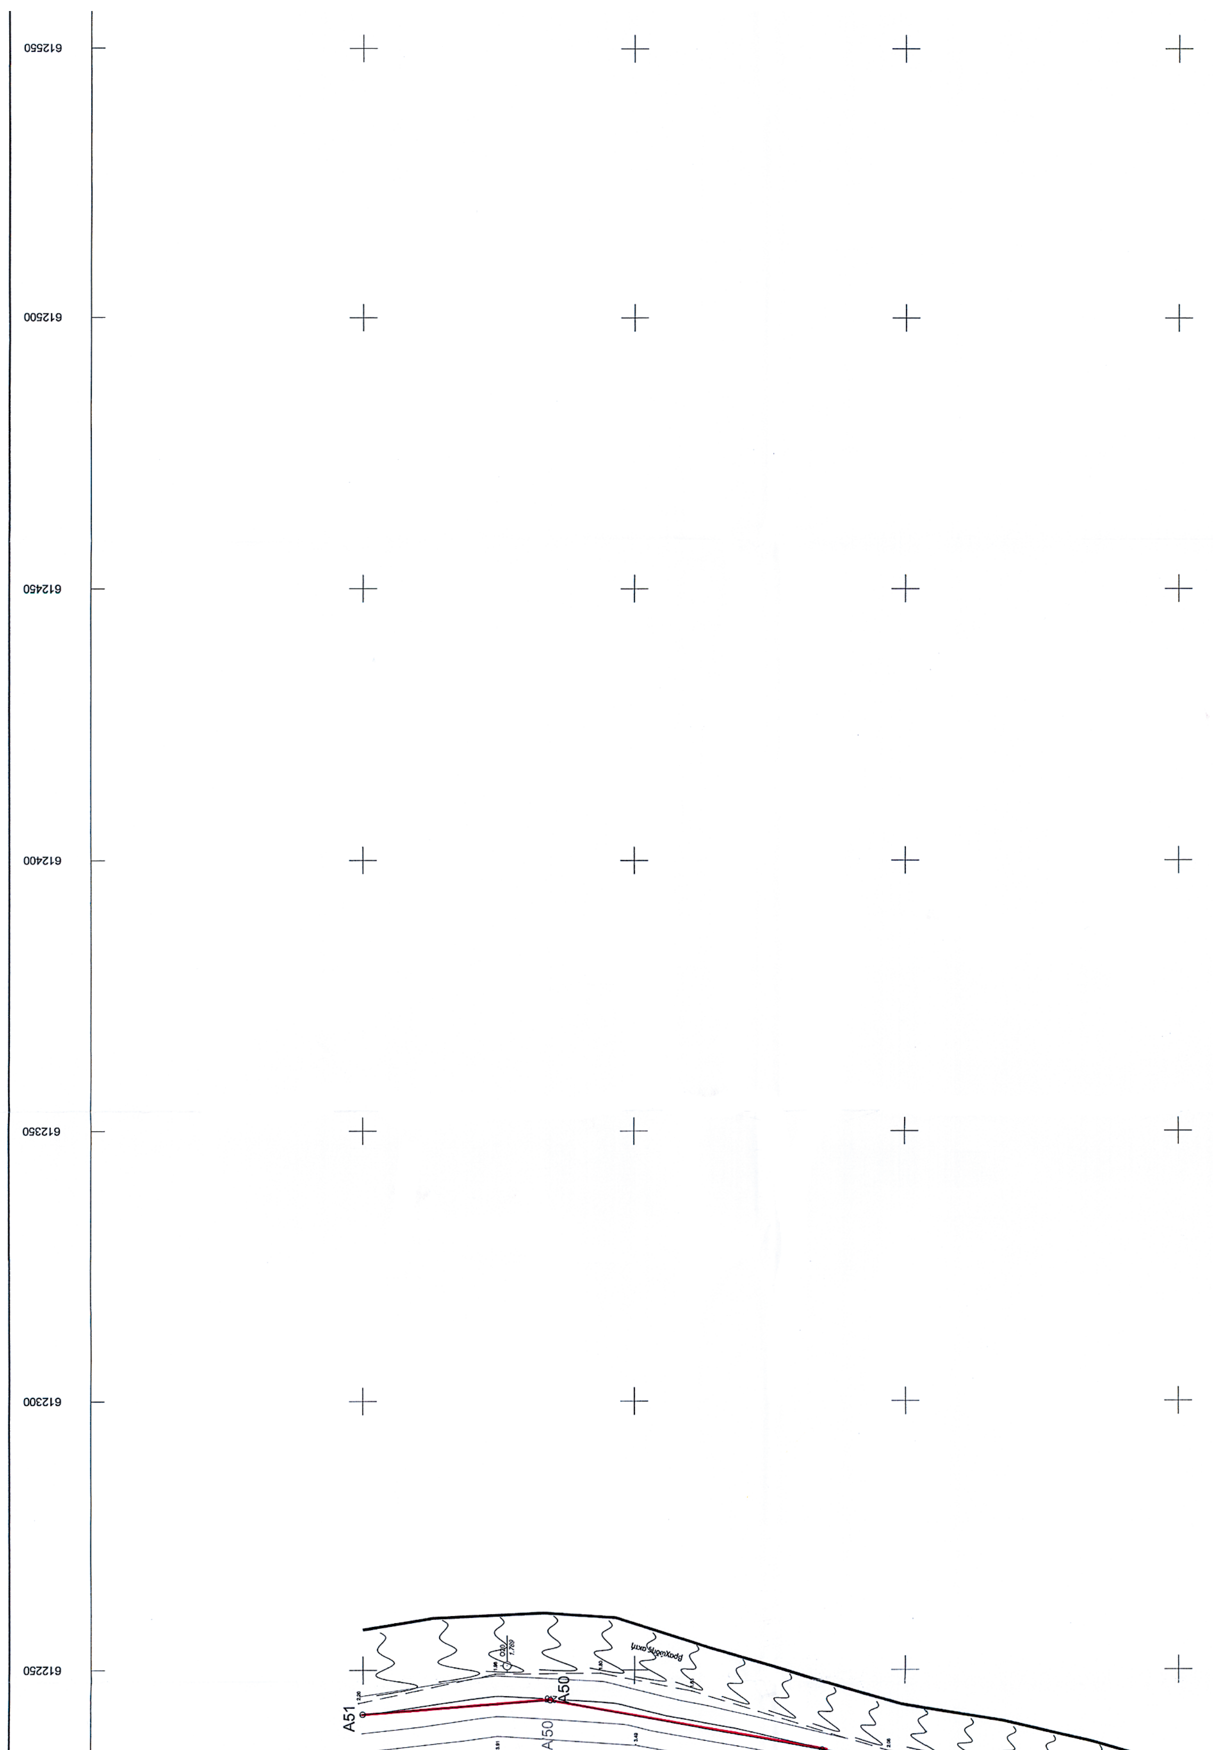

612550
612500
612450
612400
612350
612300
612250
A51
A50
A50

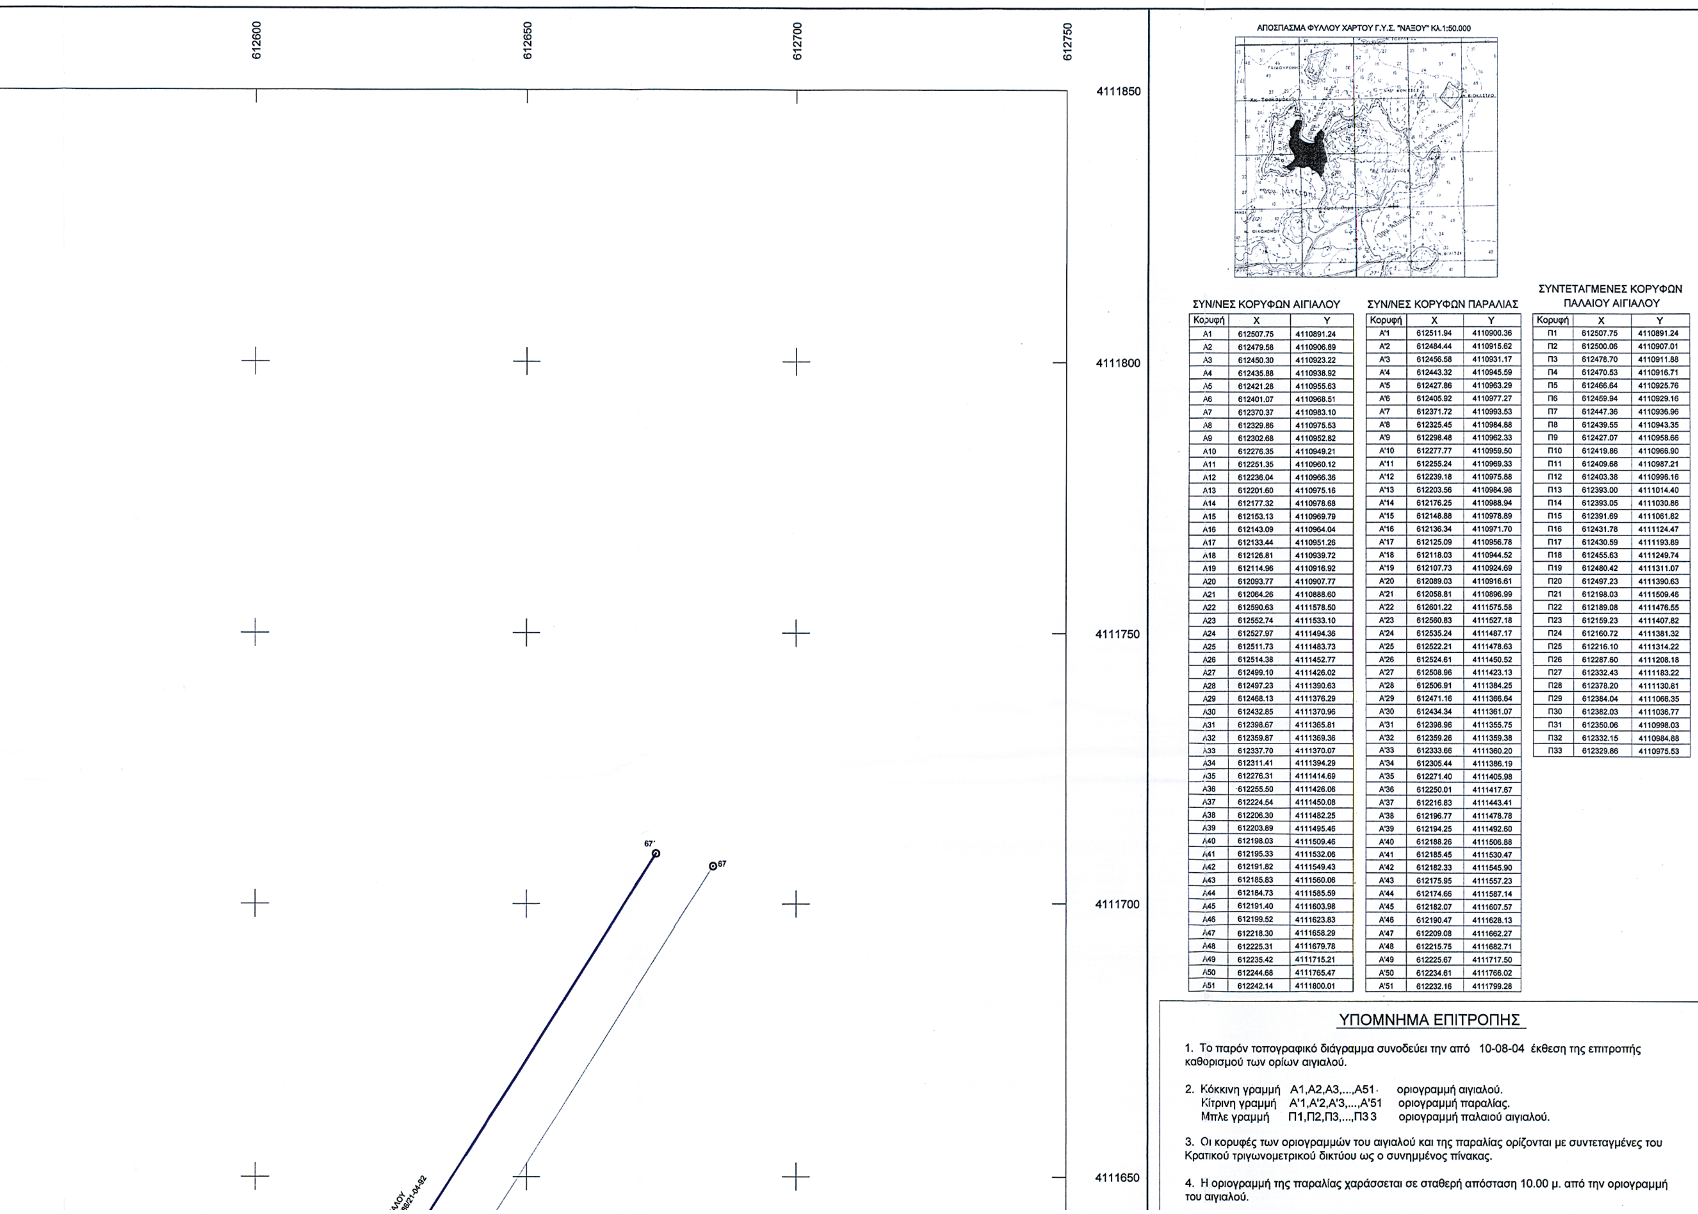

ΣΥΝ/ΝΕΣ ΚΟΡΥΦΩΝ ΑΙΓΙΑΛΟΥ

Κορυφή	X	Y
Α1	612507.75	4110891.24
Α2	612479.58	4110906.89
Α3	612450.30	4110923.22
Α4	612435.88	4110938.92
Α5	612421.28	4110955.63
Α6	612401.07	4110968.51
Α7	612370.37	4110983.10
Α8	612329.86	4110975.53
Α9	612302.68	4110952.82
Α10	612276.35	4110949.21
Α11	612251.35	4110960.12
Α12	612236.04	4110966.36
Α13	612201.60	4110975.16
Α14	612177.32	4110978.68
Α15	612153.13	4110969.79
Α16	612143.09	4110964.04
Α17	612133.44	4110951.26
Α18	612126.81	4110939.72
Α19	612114.96	4110916.92
Α20	612093.77	4110907.77
Α21	612064.26	4110888.60
Α22	612590.63	4111578.50
Α23	612552.74	4111533.10
Α24	612527.97	4111494.36
Α25	612511.73	4111483.73
Α26	612514.38	4111452.77
Α27	612499.10	4111426.02
Α28	612497.23	4111390.63
Α29	612468.13	4111376.29
Α30	612432.85	4111370.96
Α31	612398.67	4111365.81
Α32	612359.87	4111369.36
Α33	612337.70	4111370.07
Α34	612311.41	4111394.29
Α35	612276.31	4111414.69
Α36	612255.50	4111426.06
Α37	612224.54	4111450.08
Α38	612206.30	4111482.25
Α39	612203.89	4111495.46
Α40	612198.03	4111509.46
Α41	612195.33	4111532.06
Α42	612191.82	4111549.43
Α43	612185.83	4111560.06
Α44	612184.73	4111585.59
Α45	612191.40	4111603.98
Α46	612199.52	4111623.83
Α47	612218.30	4111658.29
Α48	612225.31	4111679.78
Α49	612235.42	4111715.21
Α50	612244.68	4111765.47
Α51	612242.14	4111800.01

ΣΥΝ/ΝΕΣ ΚΟΡΥΦΩΝ ΠΑΡΑΛΙΑΣ

Κορυφή	X	Y
Α'1	612511.94	4110900.36
Α'2	612484.44	4110915.62
Α'3	612456.58	4110931.17
Α'4	612443.32	4110945.59
Α'5	612427.86	4110963.29
Α'6	612405.92	4110977.27
Α'7	612371.72	4110993.53
Α'8	612325.45	4110984.88
Α'9	612298.48	4110962.33
Α'10	612277.77	4110959.50
Α'11	612255.24	4110969.33
Α'12	612239.18	4110975.88
Α'13	612203.56	4110984.98
Α'14	612176.25	4110988.94
Α'15	612148.88	4110978.89
Α'16	612136.34	4110971.70
Α'17	612125.09	4110956.78
Α'18	612118.03	4110944.52
Α'19	612107.73	4110924.69
Α'20	612089.03	4110916.61
Α'21	612058.81	4110896.99
Α'22	612601.22	4111575.58
Α'23	612560.83	4111527.18
Α'24	612535.24	4111487.17
Α'25	612522.21	4111478.63
Α'26	612524.61	4111450.52
Α'27	612508.96	4111423.13
Α'28	612506.91	4111384.25
Α'29	612471.16	4111366.64
Α'30	612434.34	4111361.07
Α'31	612398.96	4111355.75
Α'32	612359.26	4111359.38
Α'33	612333.66	4111360.20
Α'34	612305.44	4111386.19
Α'35	612271.40	4111405.98
Α'36	612250.01	4111417.67
Α'37	612216.83	4111443.41
Α'38	612196.77	4111478.78
Α'39	612194.25	4111492.60
Α'40	612188.26	4111506.88
Α'41	612185.45	4111530.47
Α'42	612182.33	4111545.90
Α'43	612175.95	4111557.23
Α'44	612174.66	4111587.14
Α'45	612182.07	4111607.57
Α'46	612190.47	4111628.13
Α'47	612209.08	4111662.27
Α'48	612215.75	4111682.71
Α'49	612225.67	4111717.50
Α'50	612234.61	4111766.02
Α'51	612232.16	4111799.28

ΣΥΝΤΕΤΑΓΜΕΝΕΣ ΚΟΡΥΦΩΝ ΠΑΛΑΙΟΥ ΑΙΓΙΑΛΟΥ

Κορυφή	X	Y
Π1	612507.75	4110891.24
Π2	612500.06	4110907.01
Π3	612478.70	4110911.88
Π4	612470.53	4110916.71
Π5	612466.64	4110925.76
Π6	612459.94	4110929.16
Π7	612447.36	4110936.96
Π8	612439.55	4110943.35
Π9	612427.07	4110958.66
Π10	612419.86	4110966.90
Π11	612409.68	4110987.21
Π12	612403.38	4110996.16
Π13	612393.00	4111014.40
Π14	612393.05	4111030.86
Π15	612391.69	4111061.82
Π16	612431.78	4111124.47
Π17	612430.59	4111193.89
Π18	612455.63	4111249.74
Π19	612480.42	4111311.07
Π20	612497.23	4111390.63
Π21	612198.03	4111509.46
Π22	612189.08	4111476.55
Π23	612159.23	4111407.82
Π24	612160.72	4111381.32
Π25	612216.10	4111314.22
Π26	612287.60	4111208.18
Π27	612332.43	4111183.22
Π28	612378.20	4111130.81
Π29	612384.04	4111066.35
Π30	612382.03	4111036.77
Π31	612350.06	4110998.03
Π32	612332.15	4110984.88
Π33	612329.86	4110975.53


ΥΠΟΜΝΗΜΑ ΕΠΙΤΡΟΠΗΣ


1. Το παρόν τοπογραφικό διάγραμμα συνοδεύει την από 10-08-04 έκθεση της επιτροπής καθορισμού των ορίων αιγιαλού.


2. Κόκκινη γραμμή Α1,Α2,Α3,...,Α51 οριογραμμή αιγιαλού.
   Κίτρινη γραμμή Α'1,Α'2,Α'3,...,Α'51 οριογραμμή παραλίας.
   Μπλε γραμμή Π1,Π2,Π3,...,Π33 οριογραμμή παλαιού αιγιαλού.

3. Οι κορυφές των οριογραμμών του αιγιαλού και της παραλίας ορίζονται με συντεταγμένες του Κρατικού τριγωνομετρικού δικτύου ως ο συνημμένος πίνακας.

4. Η οριογραμμή της παραλίας χαράσσεται σε σταθερή απόσταση 10.00 μ. από την οριογραμμή του αιγιαλού.

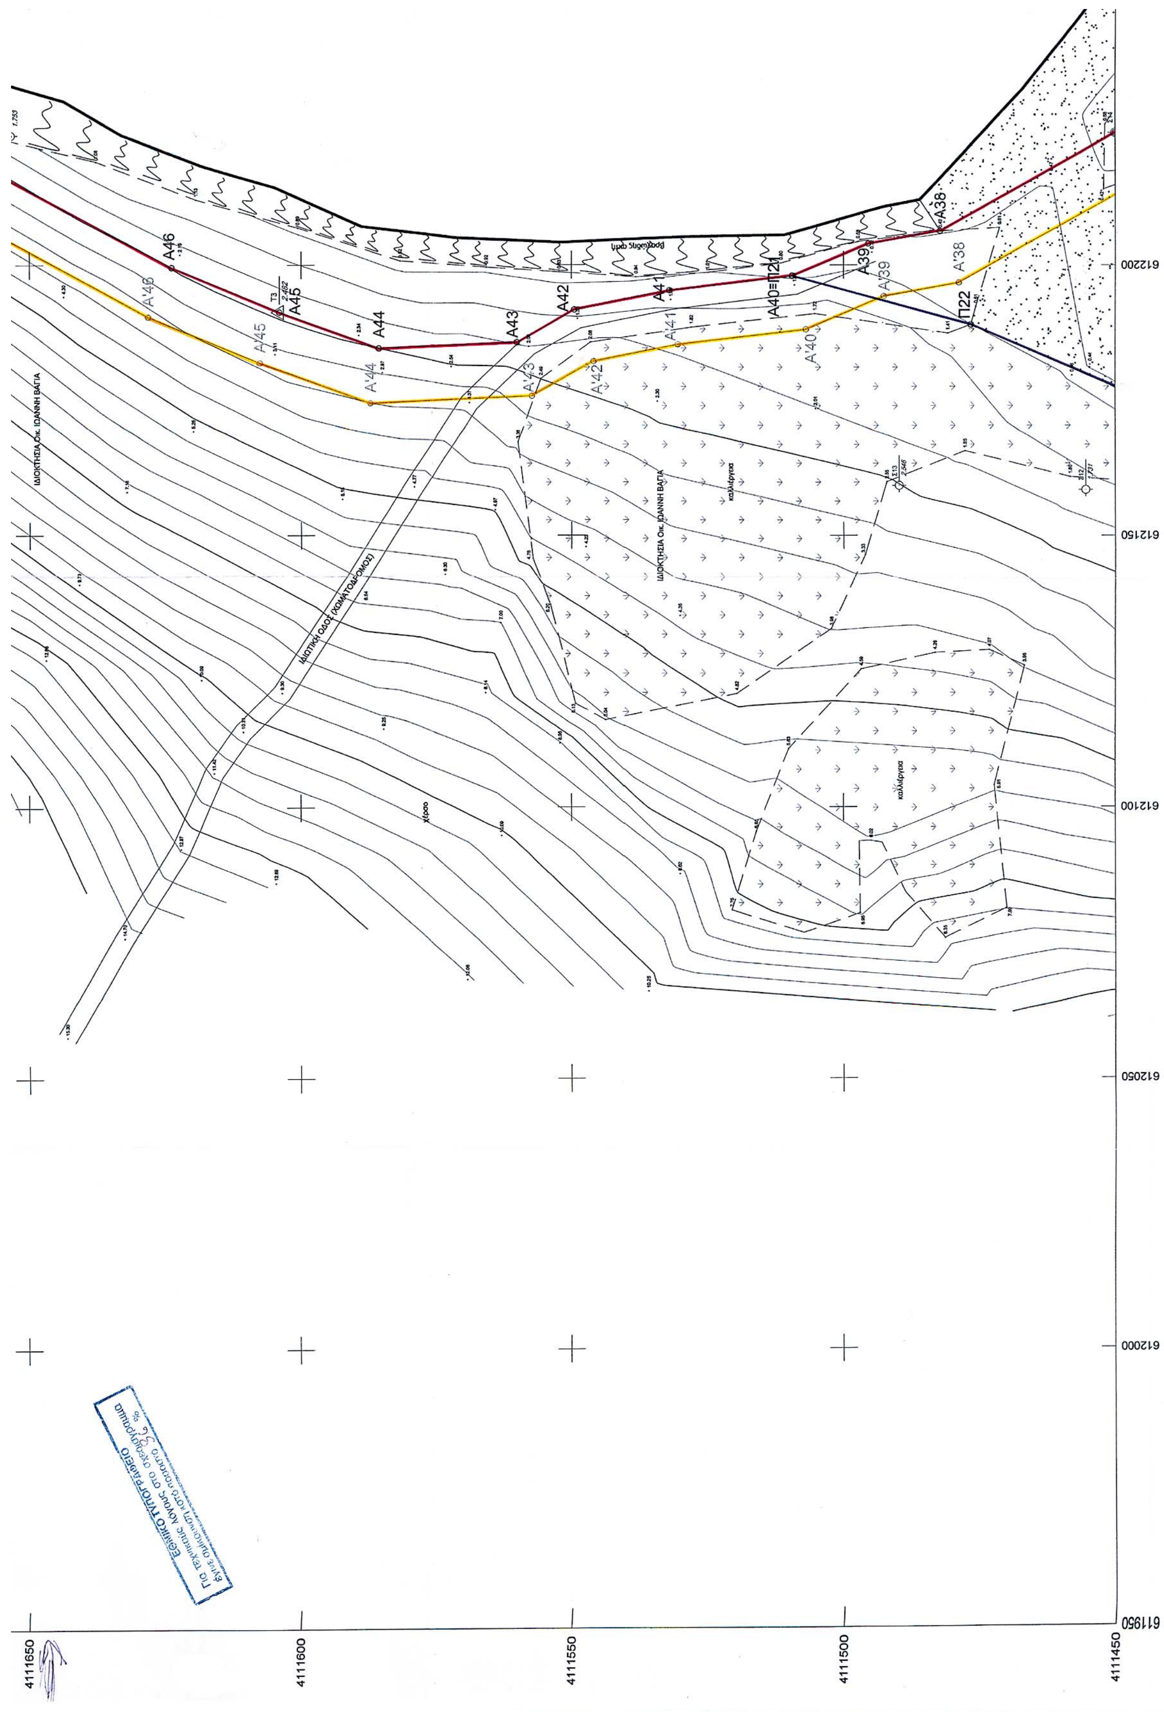
A46
A45
A44
A43
A42
A41
A40≡Π21
A39
A38
A'46
A'45
A'44
A'43
A'42
A'41
A'40
A'39
A'38
Π22
ΙΔΙΟΚΤΗΣΙΑ Οικ. ΙΩΑΝΝΗ ΒΑΓΙΑ
ΙΔΙΟΚΤΗΣΙΑ Οικ. ΙΩΑΝΝΗ ΒΑΓΙΑ
ΙΔΙΩΤΙΚΗ ΟΔΟΣ (ΧΩΜΑΤΟΔΡΟΜΟΣ)
καλλιέργεια
καλλιέργεια
Χέρσο
612200
612150
612100
612050
612000
611950
4111650
4111600
4111550
4111500
4111450

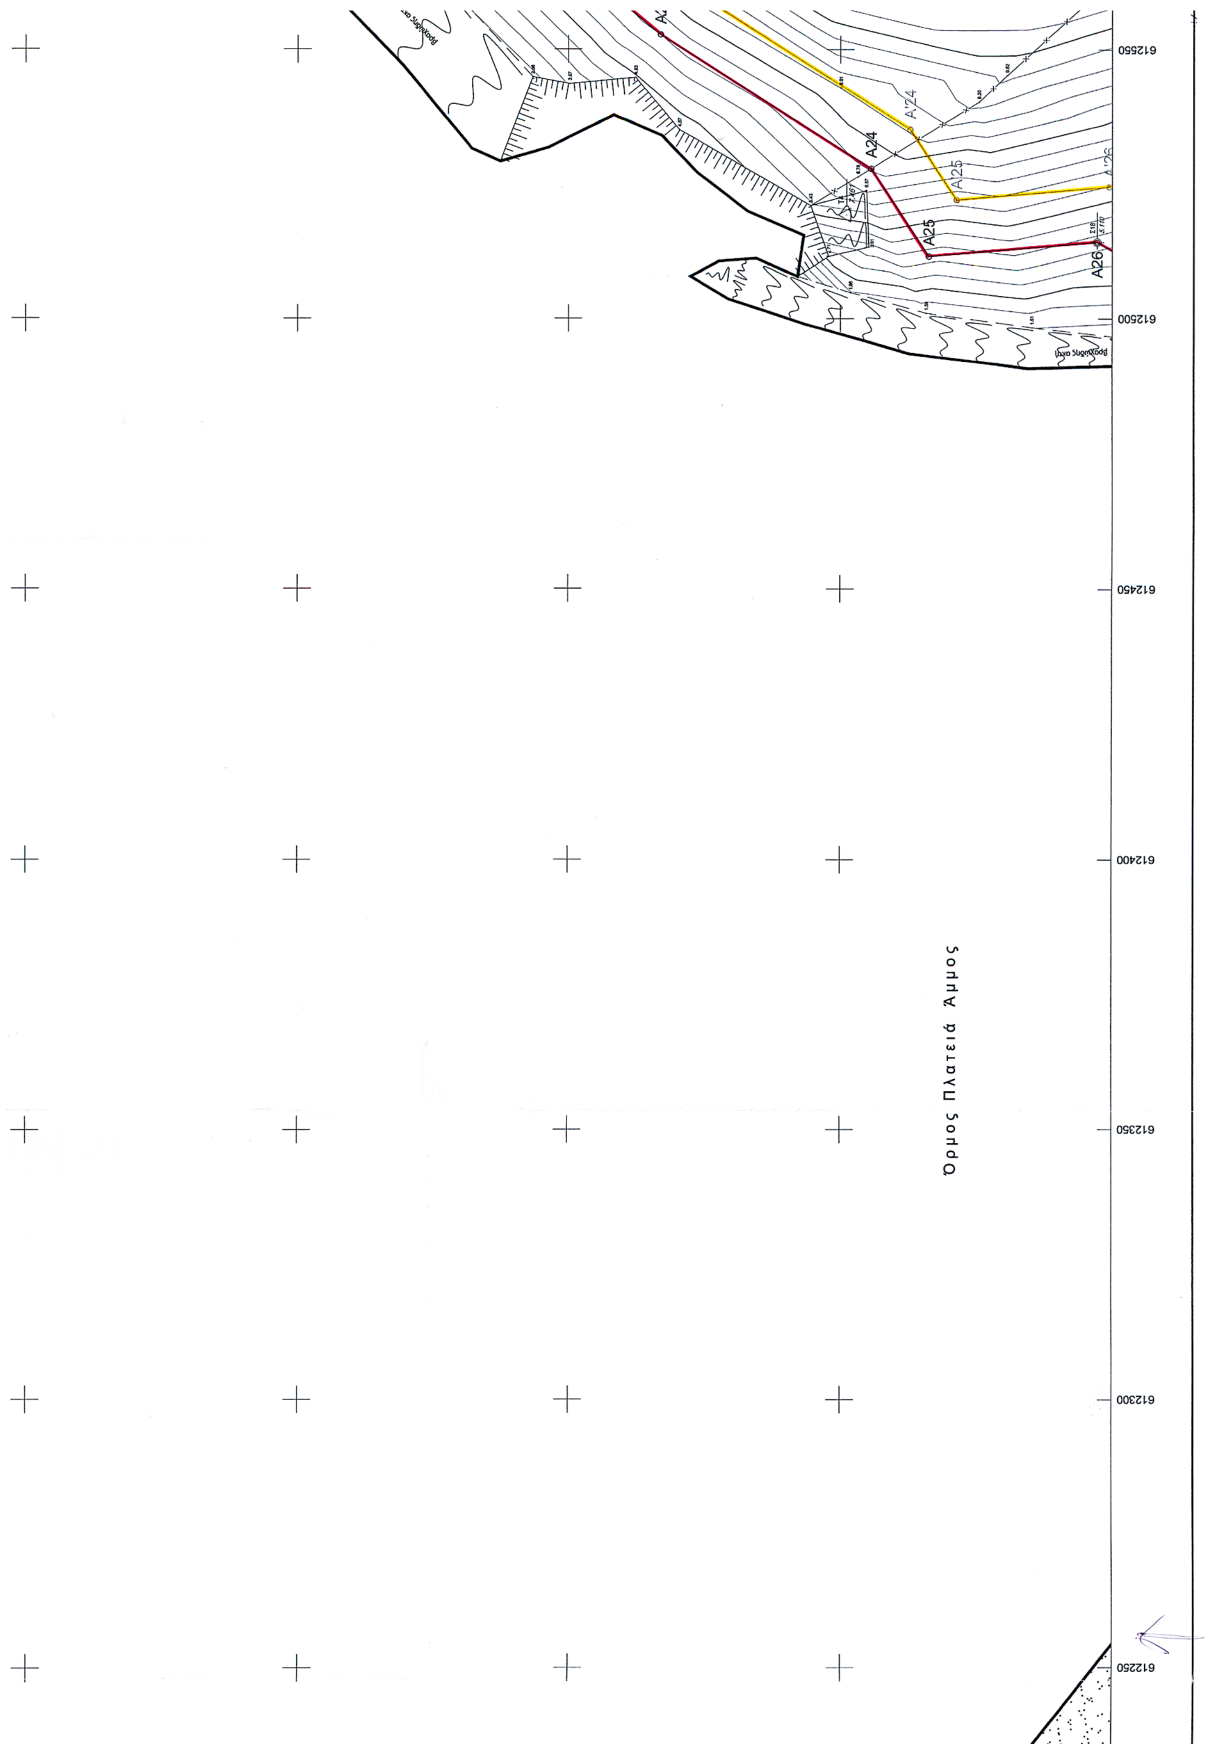
A24
A25
A26
A'24
A'25
612550
612500
612450
612400
612350
612300
612250
Όρμος Πλατειά Άμμος

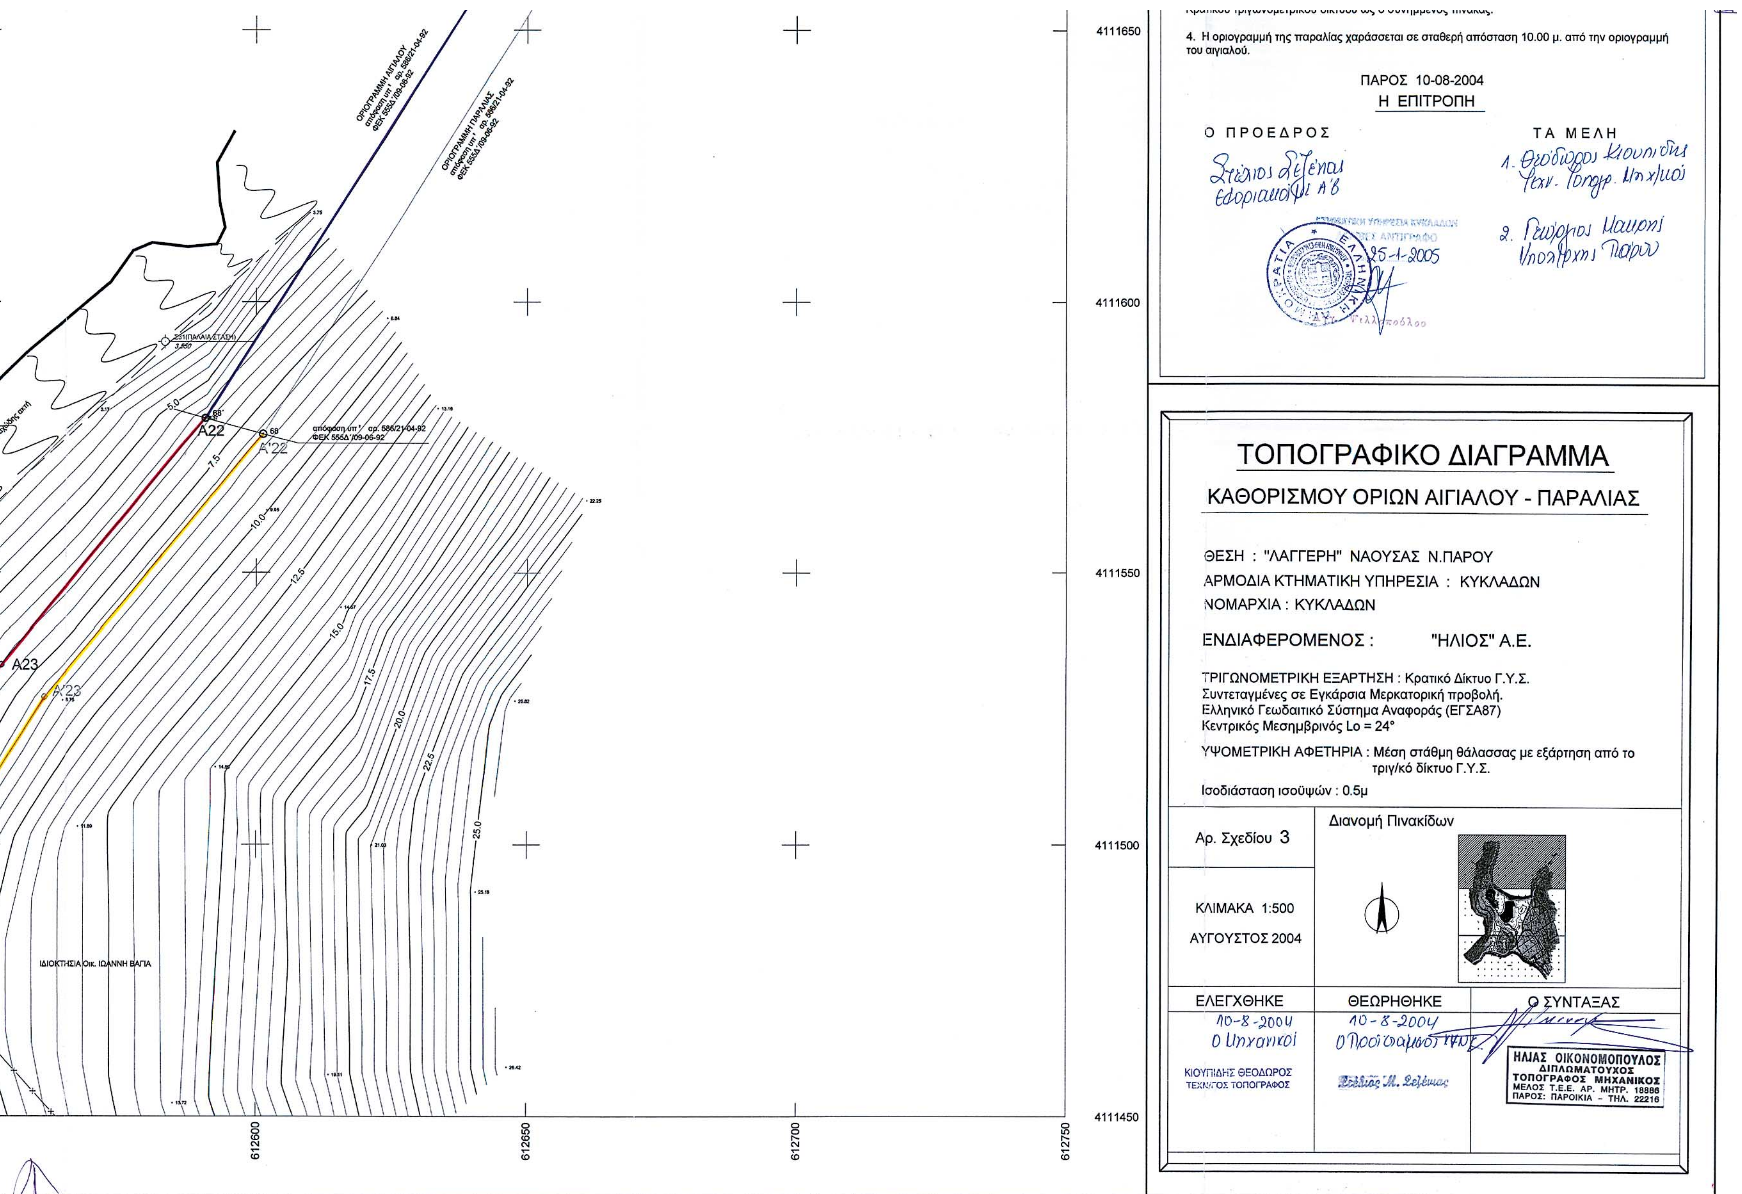
4. Η οριογραμμή της παραλίας χαράσσεται σε σταθερή απόσταση 10.00 μ. από την οριογραμμή του αιγιαλού.
ΠΑΡΟΣ 10-08-2004
Η ΕΠΙΤΡΟΠΗ
Ο ΠΡΟΕΔΡΟΣ
ΤΑ ΜΕΛΗ
ΤΟΠΟΓΡΑΦΙΚΟ ΔΙΑΓΡΑΜΜΑ
ΚΑΘΟΡΙΣΜΟΥ ΟΡΙΩΝ ΑΙΓΙΑΛΟΥ - ΠΑΡΑΛΙΑΣ
ΘΕΣΗ : "ΛΑΓΓΕΡΗ" ΝΑΟΥΣΑΣ Ν.ΠΑΡΟΥ
ΑΡΜΟΔΙΑ ΚΤΗΜΑΤΙΚΗ ΥΠΗΡΕΣΙΑ : ΚΥΚΛΑΔΩΝ
ΝΟΜΑΡΧΙΑ : ΚΥΚΛΑΔΩΝ
ΕΝΔΙΑΦΕΡΟΜΕΝΟΣ : "ΗΛΙΟΣ" Α.Ε.
ΤΡΙΓΩΝΟΜΕΤΡΙΚΗ ΕΞΑΡΤΗΣΗ : Κρατικό Δίκτυο Γ.Υ.Σ.
Συντεταγμένες σε Εγκάρσια Μερκατορική προβολή.
Ελληνικό Γεωδαιτικό Σύστημα Αναφοράς (ΕΓΣΑ87)
Κεντρικός Μεσημβρινός Lo = 24°
ΥΨΟΜΕΤΡΙΚΗ ΑΦΕΤΗΡΙΑ : Μέση στάθμη θάλασσας με εξάρτηση από το τριγ/κό δίκτυο Γ.Υ.Σ.
Ισοδιάσταση ισοϋψών : 0.5μ
Αρ. Σχεδίου 3
Διανομή Πινακίδων
ΚΛΙΜΑΚΑ 1:500
ΑΥΓΟΥΣΤΟΣ 2004
ΕΛΕΓΧΘΗΚΕ
ΘΕΩΡΗΘΗΚΕ
Ο ΣΥΝΤΑΞΑΣ
ΚΙΟΥΠΙΔΗΣ ΘΕΟΔΩΡΟΣ
ΤΕΧΝ/ΓΟΣ ΤΟΠΟΓΡΑΦΟΣ
ΗΛΙΑΣ ΟΙΚΟΝΟΜΟΠΟΥΛΟΣ
ΔΙΠΛΩΜΑΤΟΥΧΟΣ
ΤΟΠΟΓΡΑΦΟΣ ΜΗΧΑΝΙΚΟΣ
ΜΕΛΟΣ Τ.Ε.Ε. ΑΡ. ΜΗΤΡ. 18886
ΠΑΡΟΣ: ΠΑΡΟΙΚΙΑ - ΤΗΛ. 22216
ΟΡΙΟΓΡΑΜΜΗ ΑΙΓΙΑΛΟΥ
ΟΡΙΟΓΡΑΜΜΗ ΠΑΡΑΛΙΑΣ
απόφαση υπ' αρ. 586/21-04-92
ΦΕΚ 555Δ'/09-06-92
Α22
Α23
ΙΔΙΟΚΤΗΣΙΑ Οικ. ΙΩΑΝΝΗ ΒΑΓΙΑ
5.0
7.5
10.0
12.5
15.0
17.5
20.0
22.5
25.0
4111650
4111600
4111550
4111500
4111450
612600
612650
612700
612750

Αριθ. 11110/04 (2)

Καθορισμός χρήσης γης εκποιούμενης δημόσιας έκτασης στο ΔΔ Νεοκαισάρειας του Δήμου Ανατολής..

Ο ΝΟΜΑΡΧΗΣ ΙΩΑΝΝΙΝΩΝ

Έχοντας υπόψη:

1. Τις διατάξεις του άρθρου 3 παράγραφος 1 «Καθορισμός χρήσεων παραχωρούμενων δημοσίων εκτάσεων» του Ν. 1512 της 11/11.1.1985 (ΦΕΚ 4Α΄).

2. Τις διατάξεις του άρθρου 3 του Ν.Δ. της 17.7.1923 (ΦΕΚ 228 Α/16.8.1923) «Περί σχεδίων πόλεων και κωμών του Κράτους» όπως μεταγενέστερα τροποποιήθηκαν και συμπληρώθηκαν.

3.Τις διατάξεις του Π.Δ. 23.2/6.3.1987 ΦΕΚ 166Δ΄ «Κατηγορίες και περιεχόμενο χρήσεων γης».

4.Τις διατάξεις του Π.Δ. της 24/31.5.1985 (ΦΕΚ 270 Δ΄) περί τροποποίησης των όρων και περιορισμών δόμησης στις εκτός σχεδίου περιοχές.

5. Την αριθμ. 376/9.7.2003 απόφαση του Νομαρχιακού Συμβουλίου Ιωαννίνων «Τροποποίηση-κωδικοποίηση του Οργανισμού Εσωτερικής Οργάνωσης και Λειτουργίας των Υπηρεσίας της Ν.Α.Ι.», που δημοσιεύθηκε στην Εφημερίδα της Κυβερνήσεως και ισχύει από τις 18.7.2003 (ΦΕΚ 989/Β/18.7.2003).

6.Την υπ' αριθμ.: 189/2004 απόφαση του Δημοτικού Συμβουλίου του Δήμου Ανατολής Ν. Ιωαννίνων σε συνδυασμό με το υπ' αριθμ. 7463/20.12.2004 έγγραφο του Δ. Ανατολής, αποφασίζουμε:

Τον χαρακτηρισμό της έκτασης με στοιχεία:(α-β-γ-δ-ε-ζ-η-α εμβαδού: 1299,75 μ2 όπως φαίνεται στο συνημμένο τοπογραφικό κατάλληλο για ανοικοδόμηση σύμφωνα με τους ισχύοντες όρους δόμησης της περιοχής.

Η απόφαση αυτή να δημοσιευθεί στην Εφημερίδα της Κυβερνήσεως.

Ιωάννινα, 31 Ιανουαρίου 2005

Ο Νομάρχης
ΑΛΕΞΑΝΔΡΟΣ ΚΑΧΡΙΜΑΝΗΣ

-8950
-9000
-9050
-9100
-9150

8500
8550
8600
8650

ΕΡΓΟΔΟΤΗΣ
ΔΗΜΟΣ ΑΝΑΤΟΛΗΣ

ΥΨΟΜΕΤΡΙΚΗ ΑΠΟΤΥΠΩΣΗ ΑΓΡΟΤΕΜΑΧΙΟΥ

ΝΕΟΚΑΙΣΑΡΕΙΑ ΙΩΑΝΝΙΝΩΝ
ΔΗΜΟΣ ΑΝΑΤΟΛΗΣ

ΘΕΜΑ ΣΧΕΔΙΟΥ
ΤΟΠΟΓΡΑΦΙΚΟ - ΥΨΟΜΕΤΡΙΚΟ
ΔΙΑΓΡΑΜΜΑ ΑΓΡΟΤΕΜΑΧΙΟΥ
Με Αρ. Διανομής 389

Α1 Ιανουάριος 2005 1:500

Τεχνικό Γραφείο
Γεωδαιτικών
Τοπογραφικών
Μελετών
Εφαρμογών

Κώστας Μητλάτσος
Τοπογράφος Μηχανικός Α.Π.Θ.

Παντελής Κουσκούτης
Τοπογράφος Μηχανικός Α.Π.Θ.

Στοιχεία έλους:

Διανομή:

